



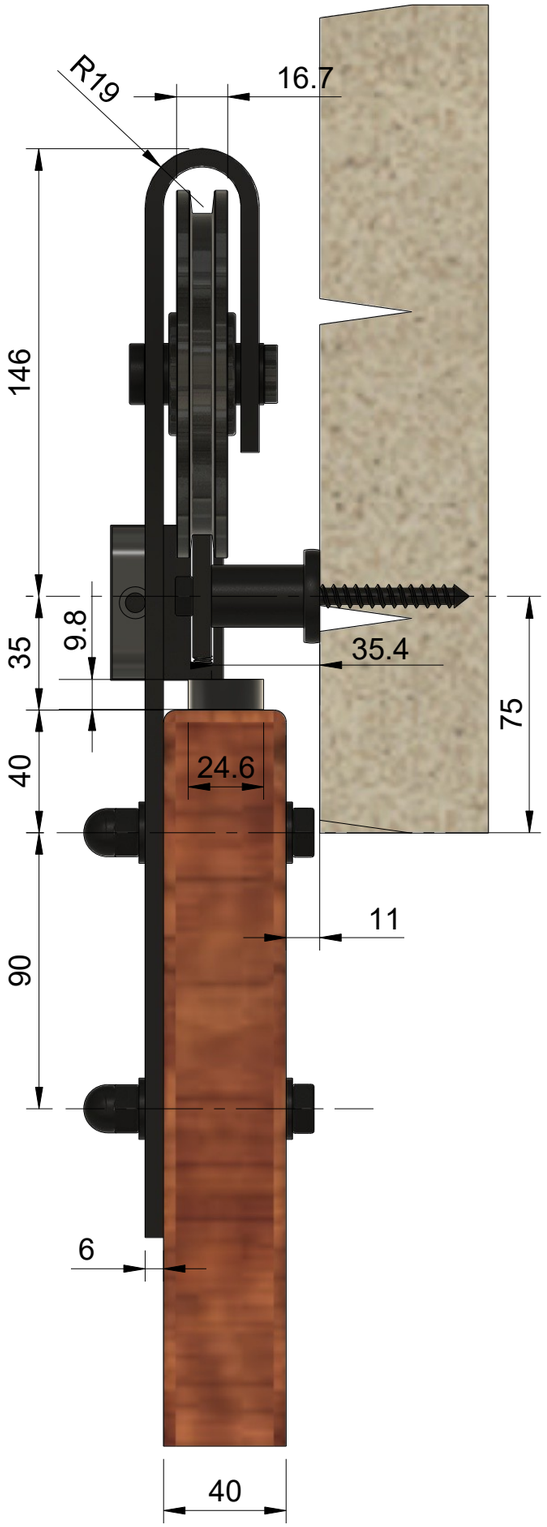


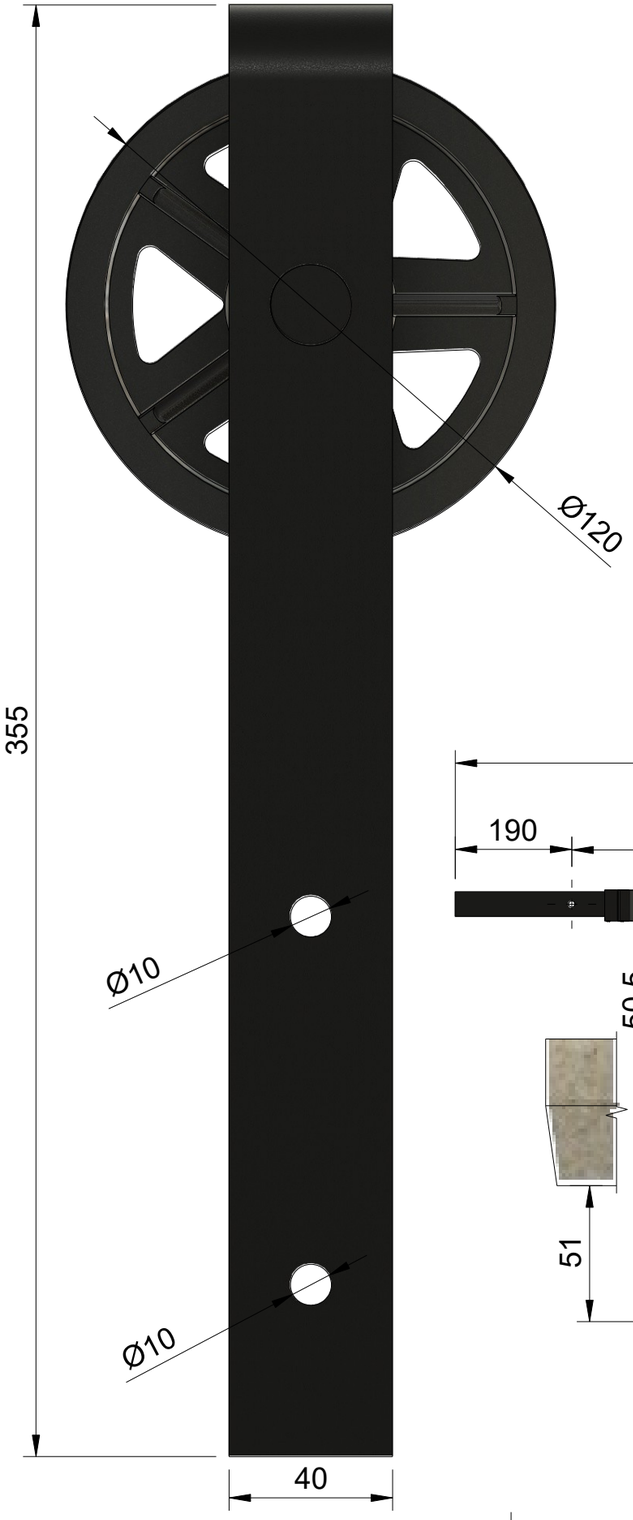


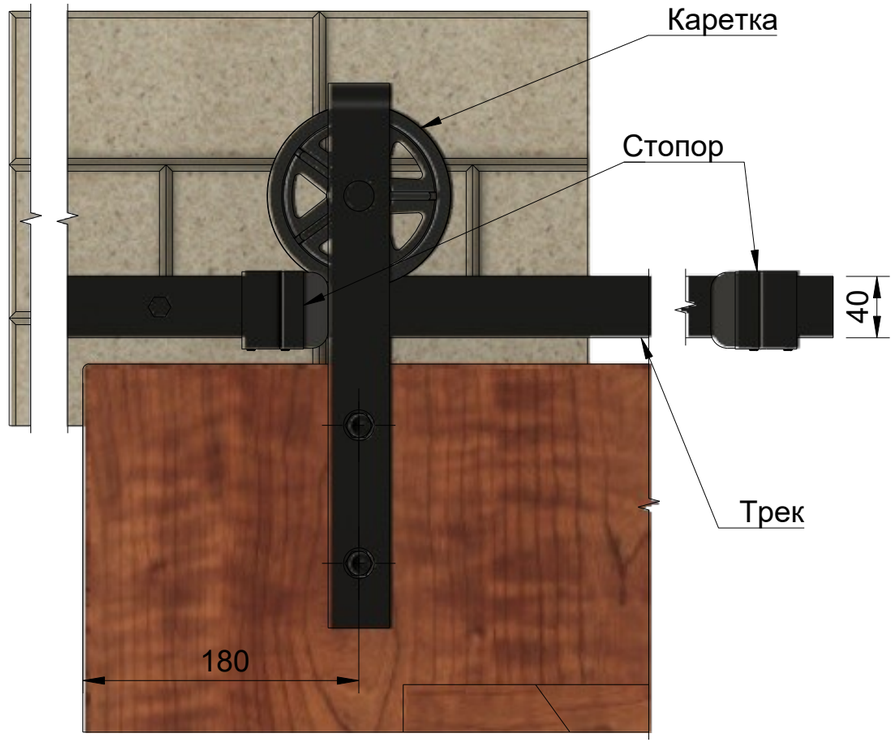

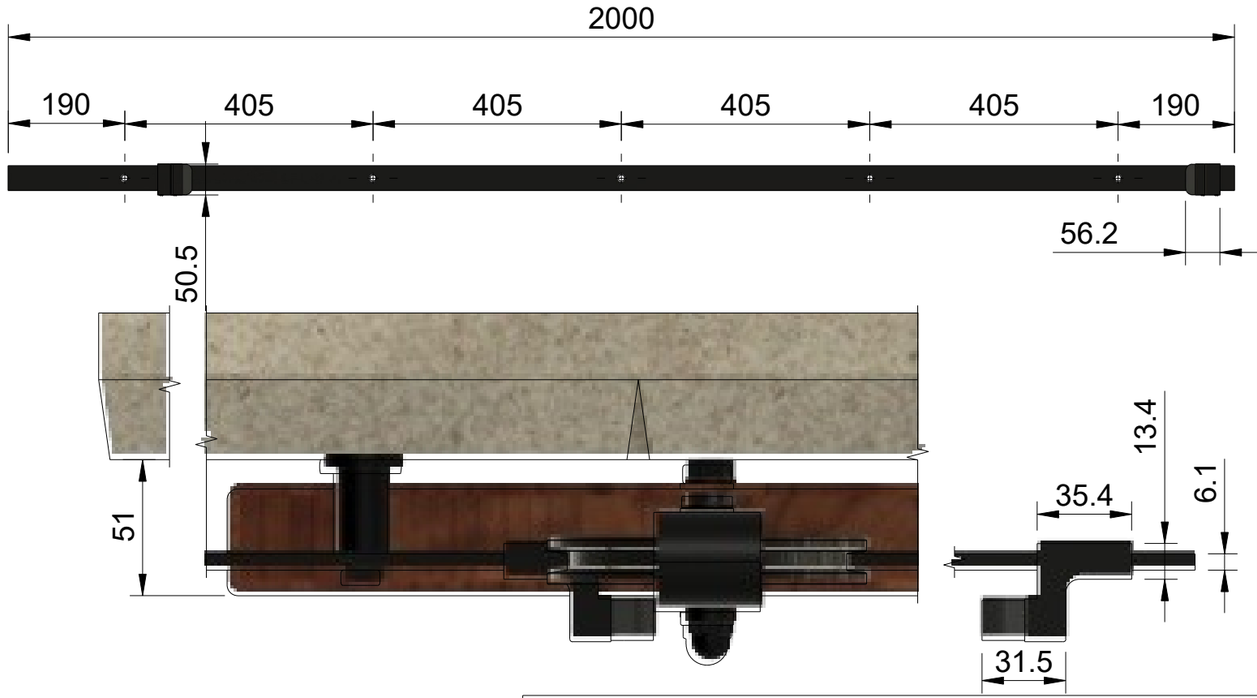


FDS-60 IRN
khancorp.ru

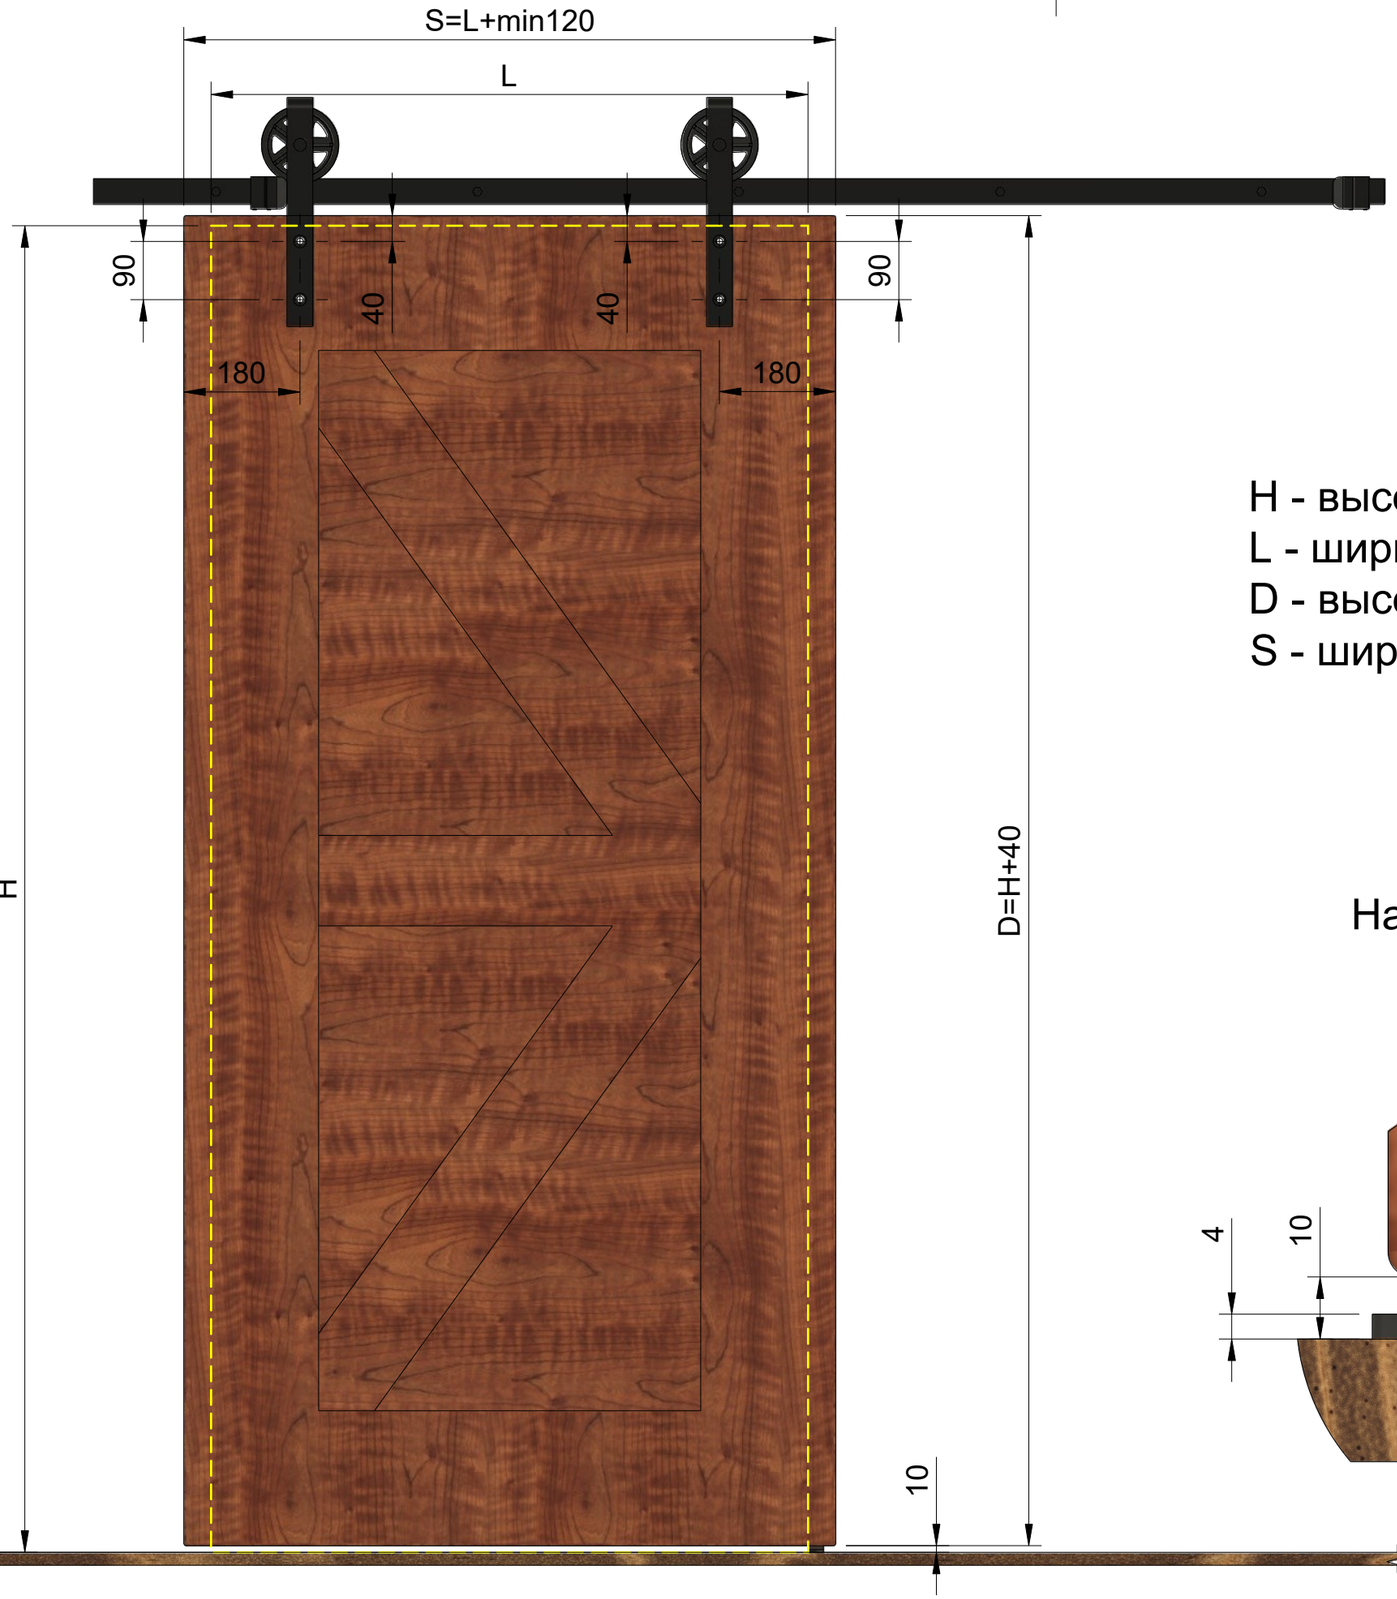

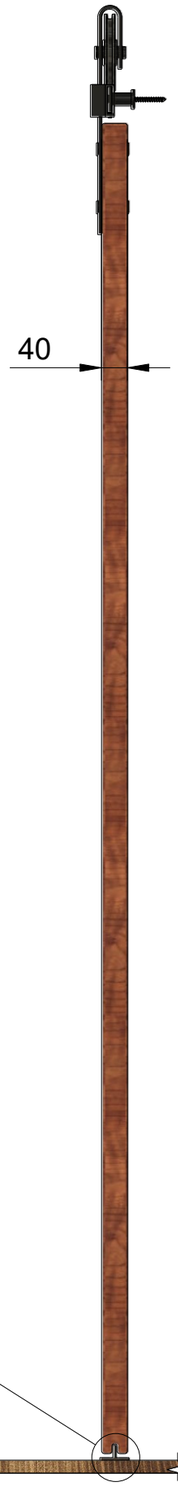

H - высота проема
L - ширина проема
D - высота двери
S - ширина двери

A (1:1)
Направляющаяя

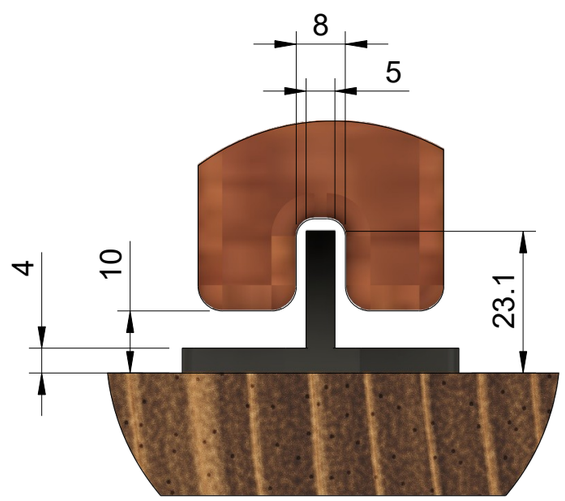

A


FDS-60 IRN
khancorp.ru




FDS-60 IRN
khancorp.ru



FDS-60 IRN
khancorp.ru

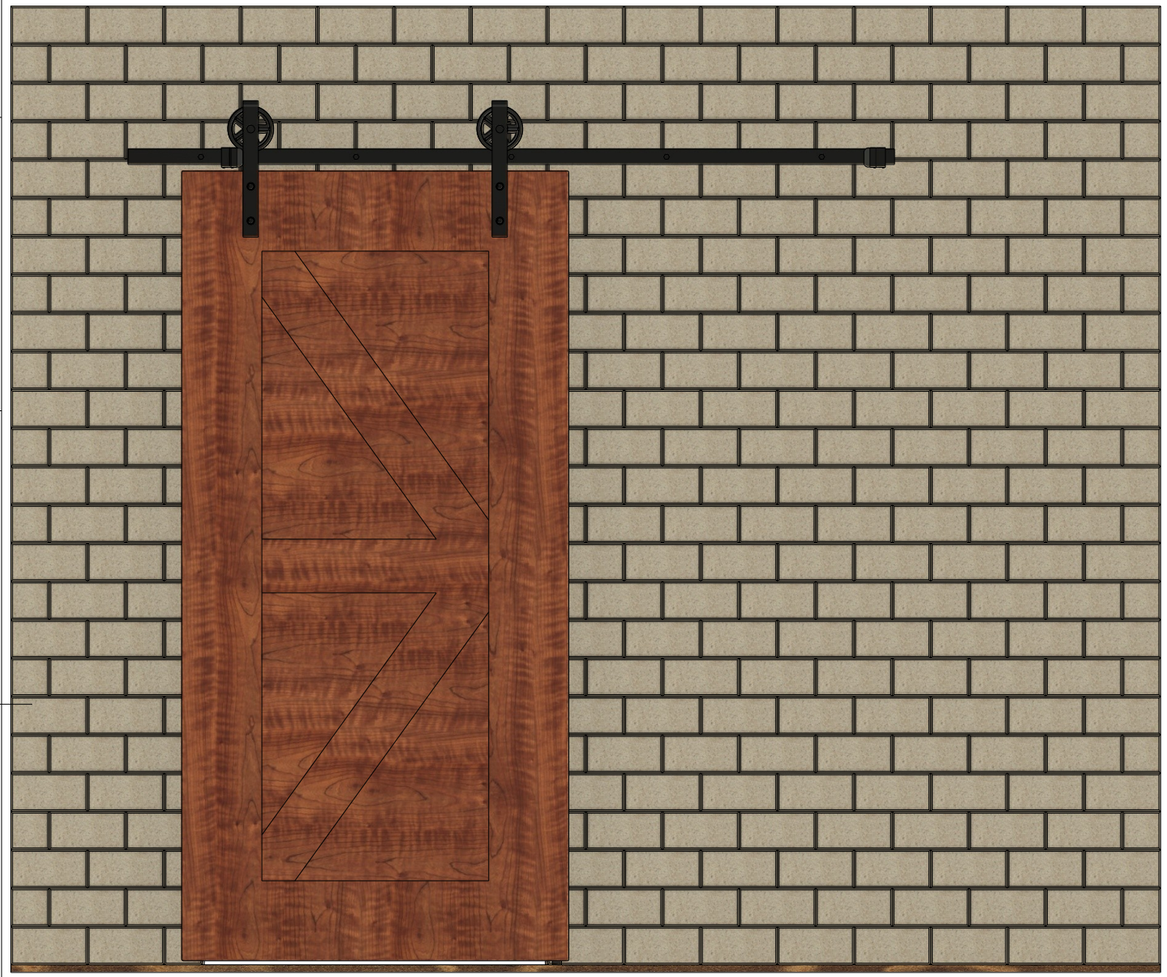

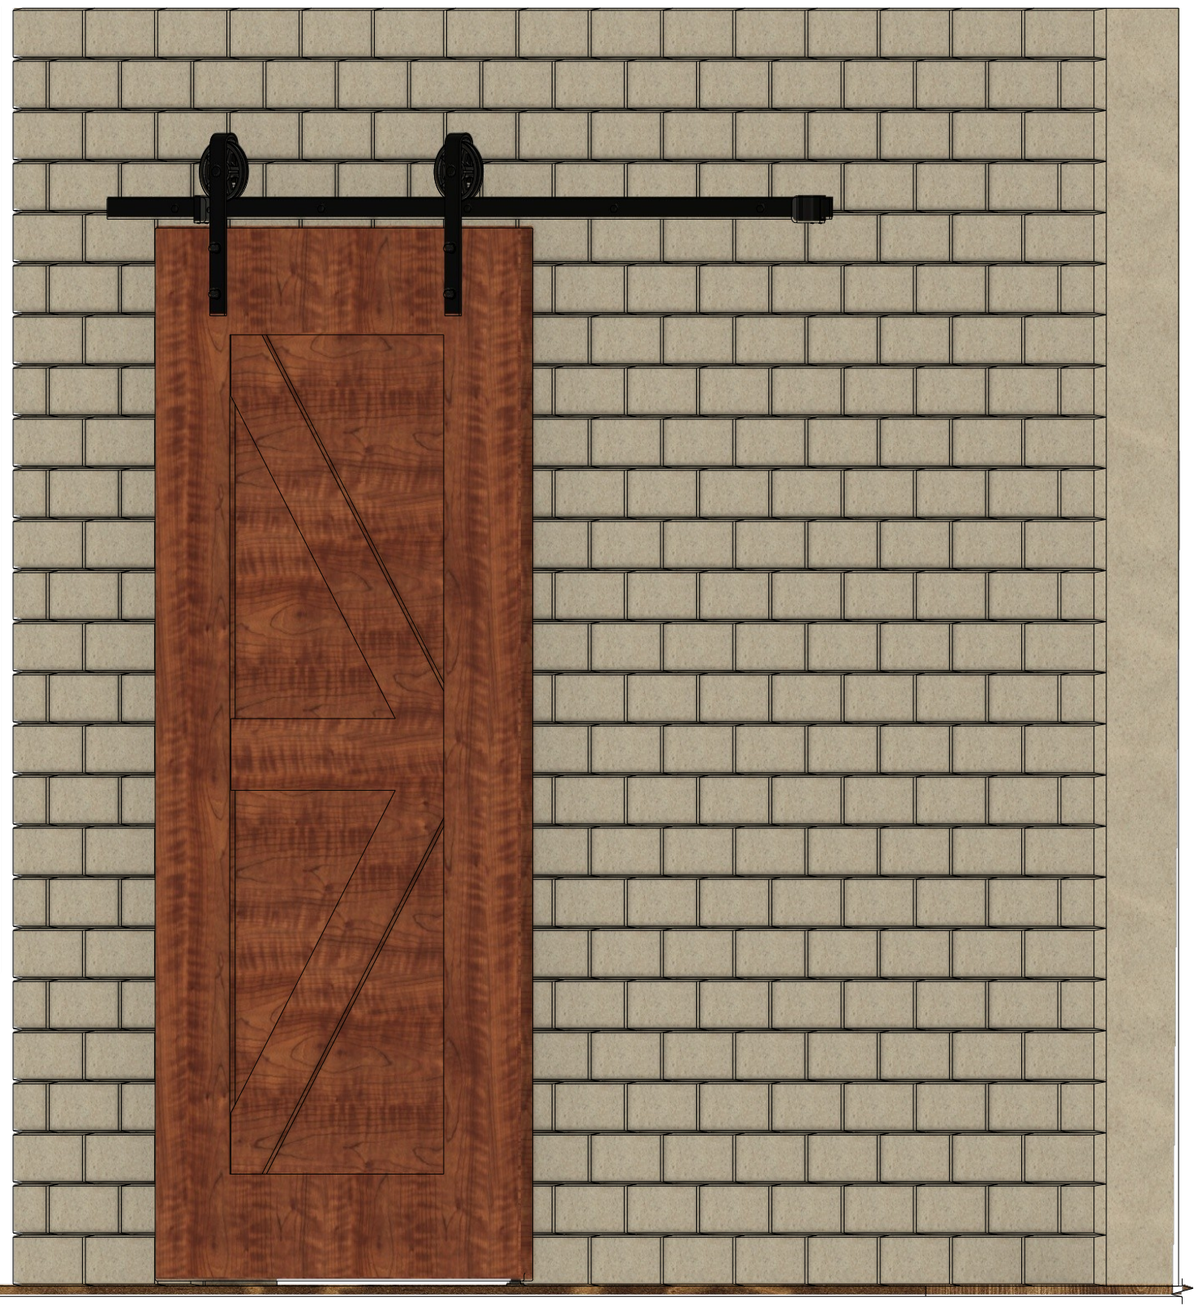

FDS-60 IRN
khancorp.ru