


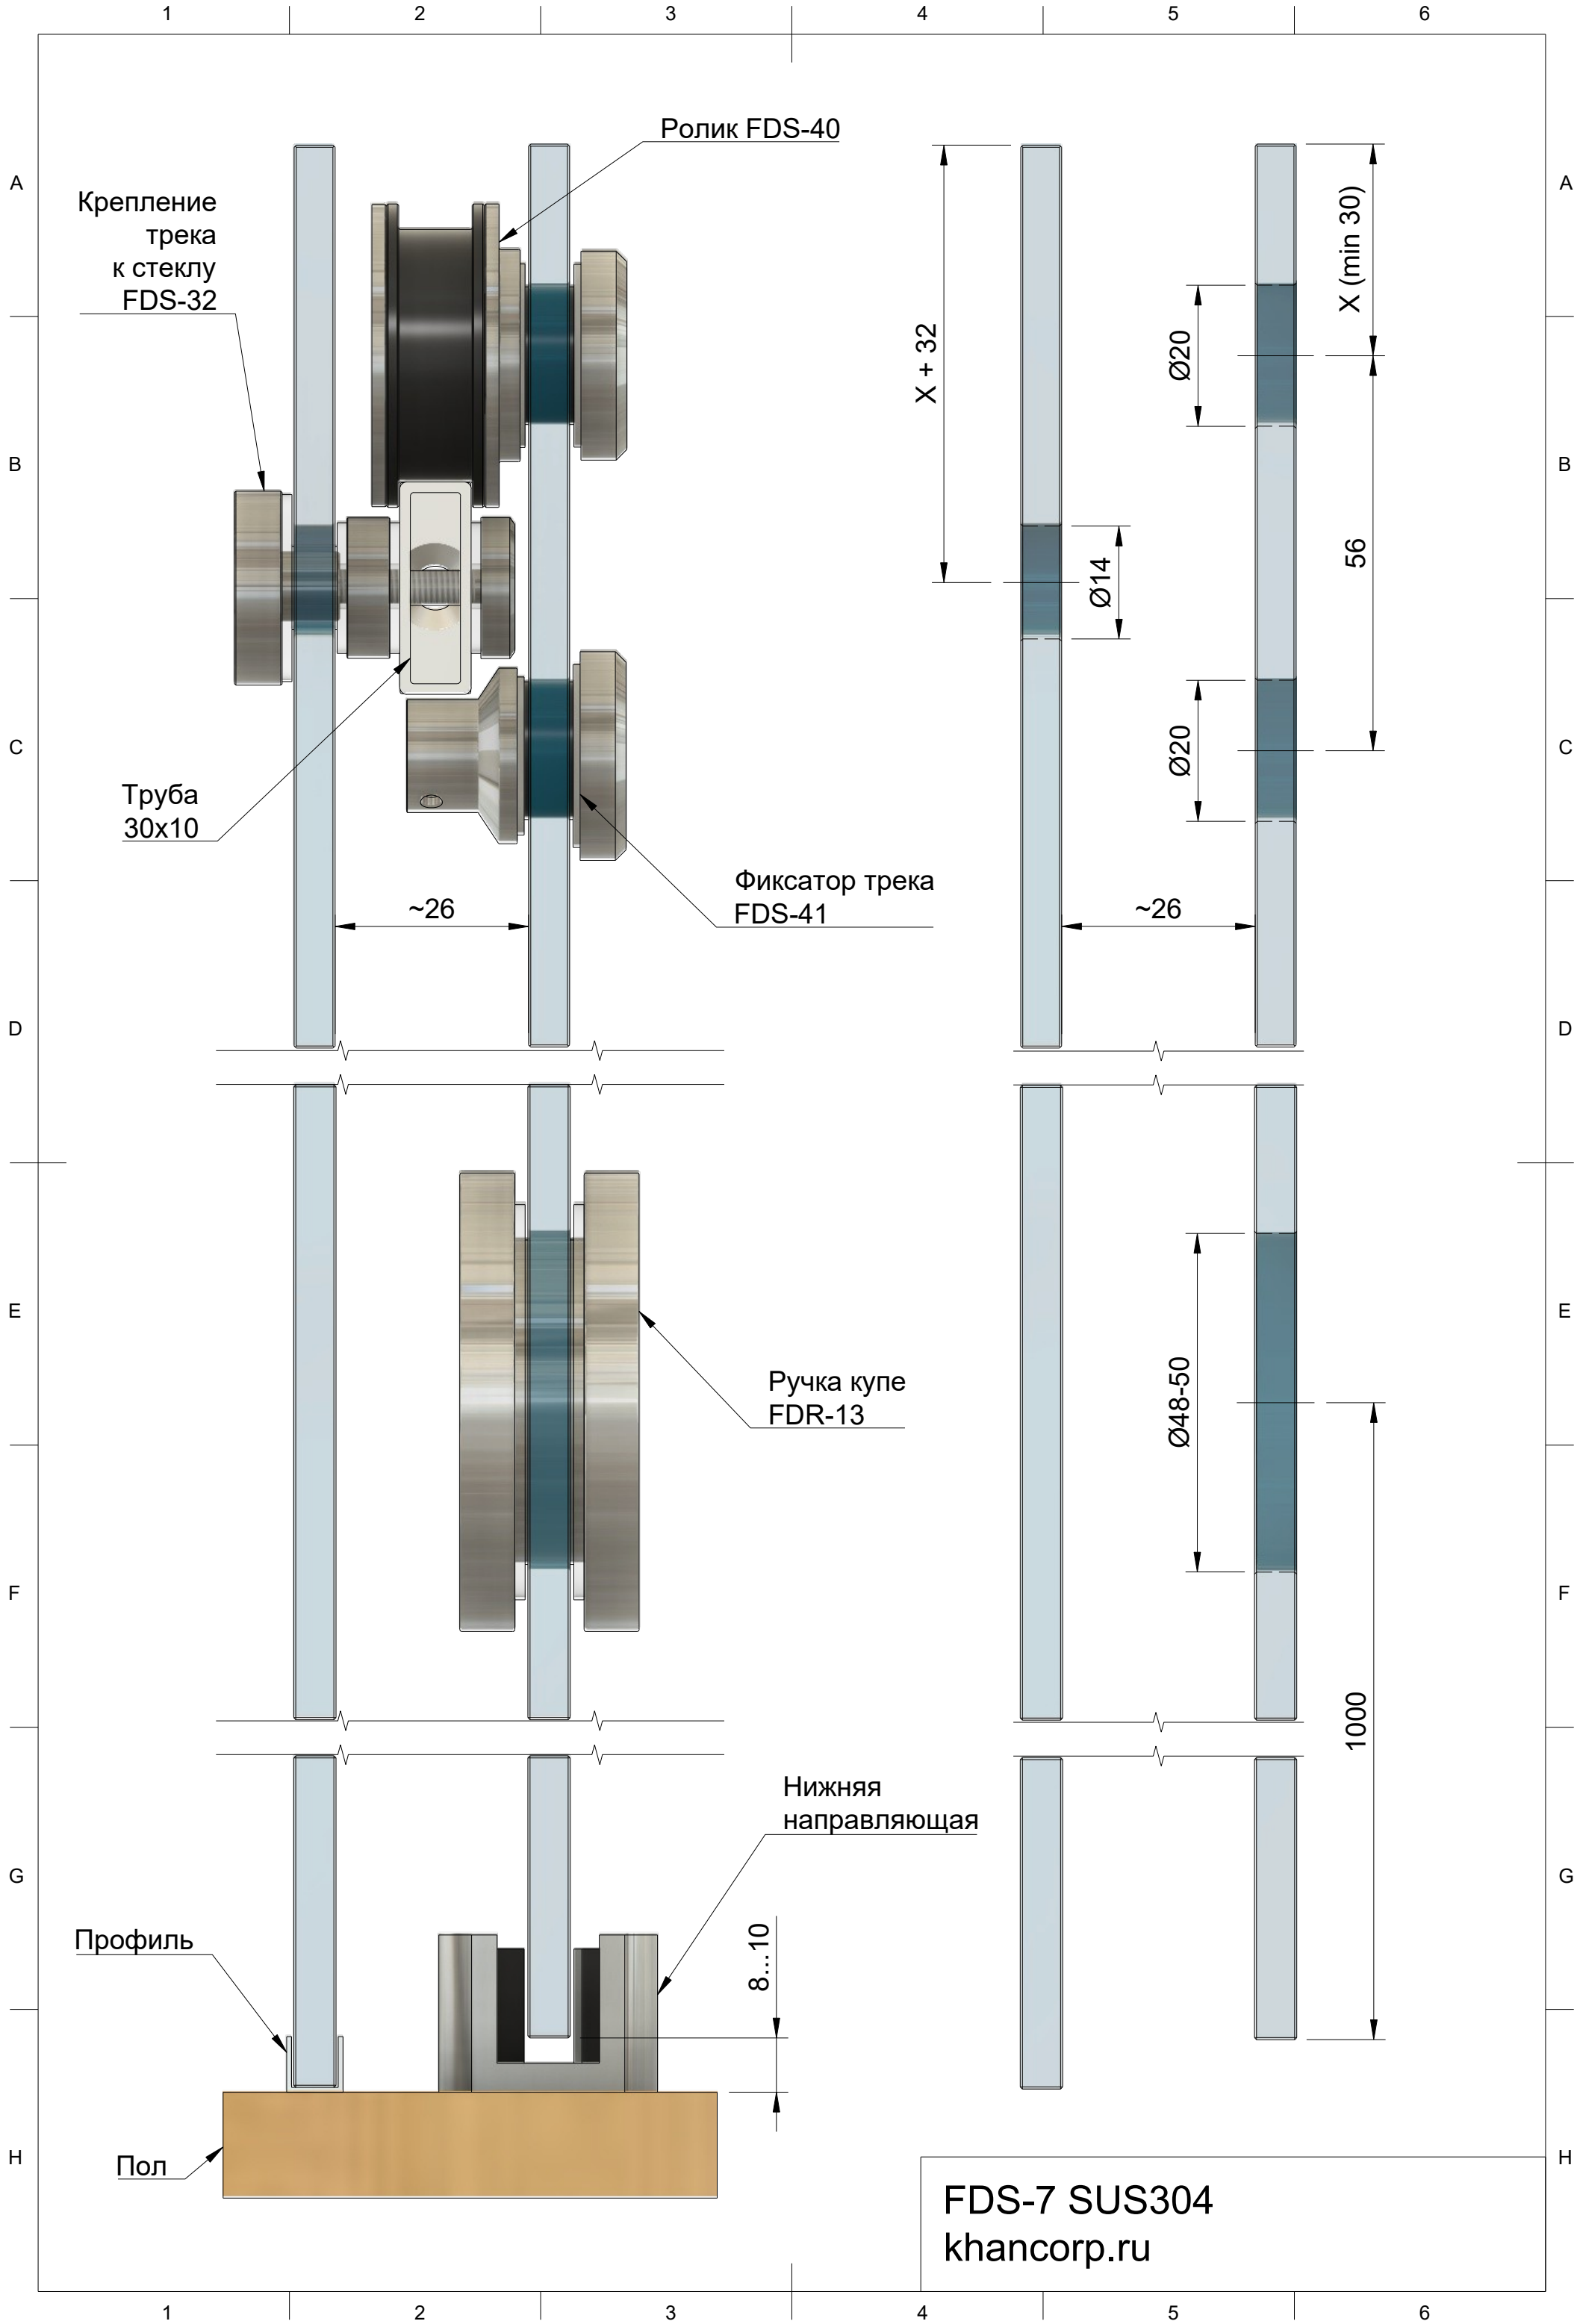


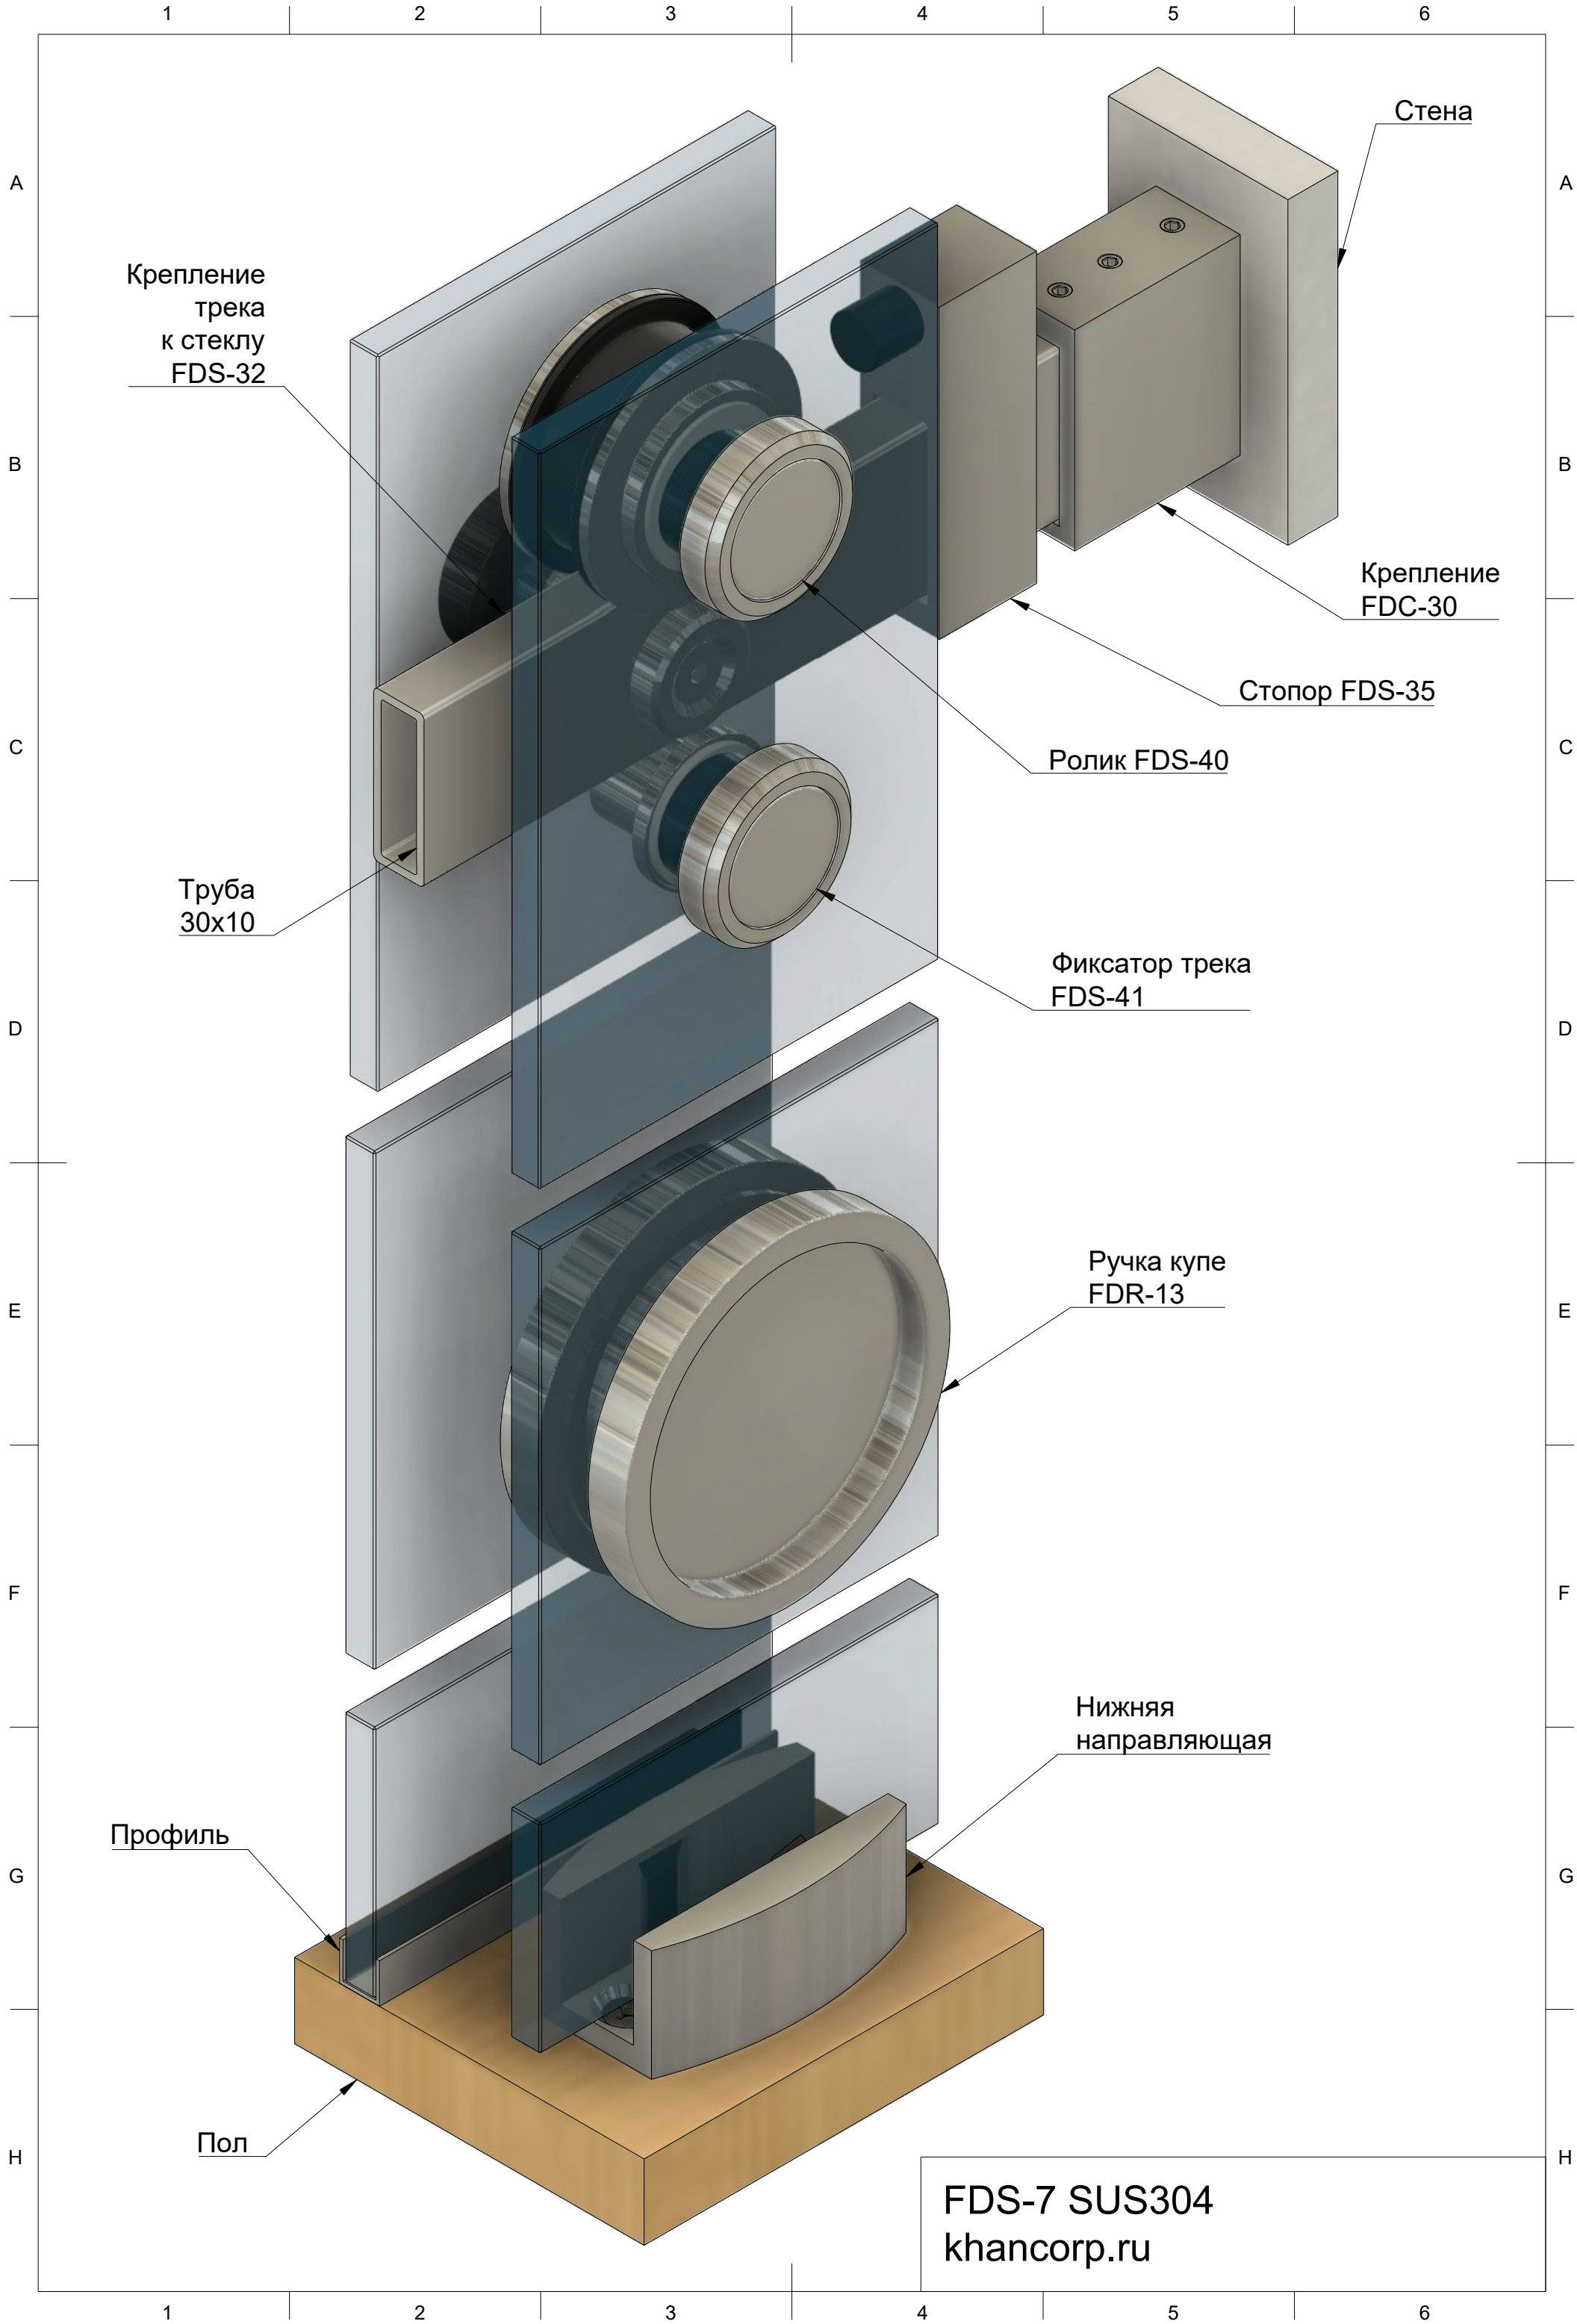

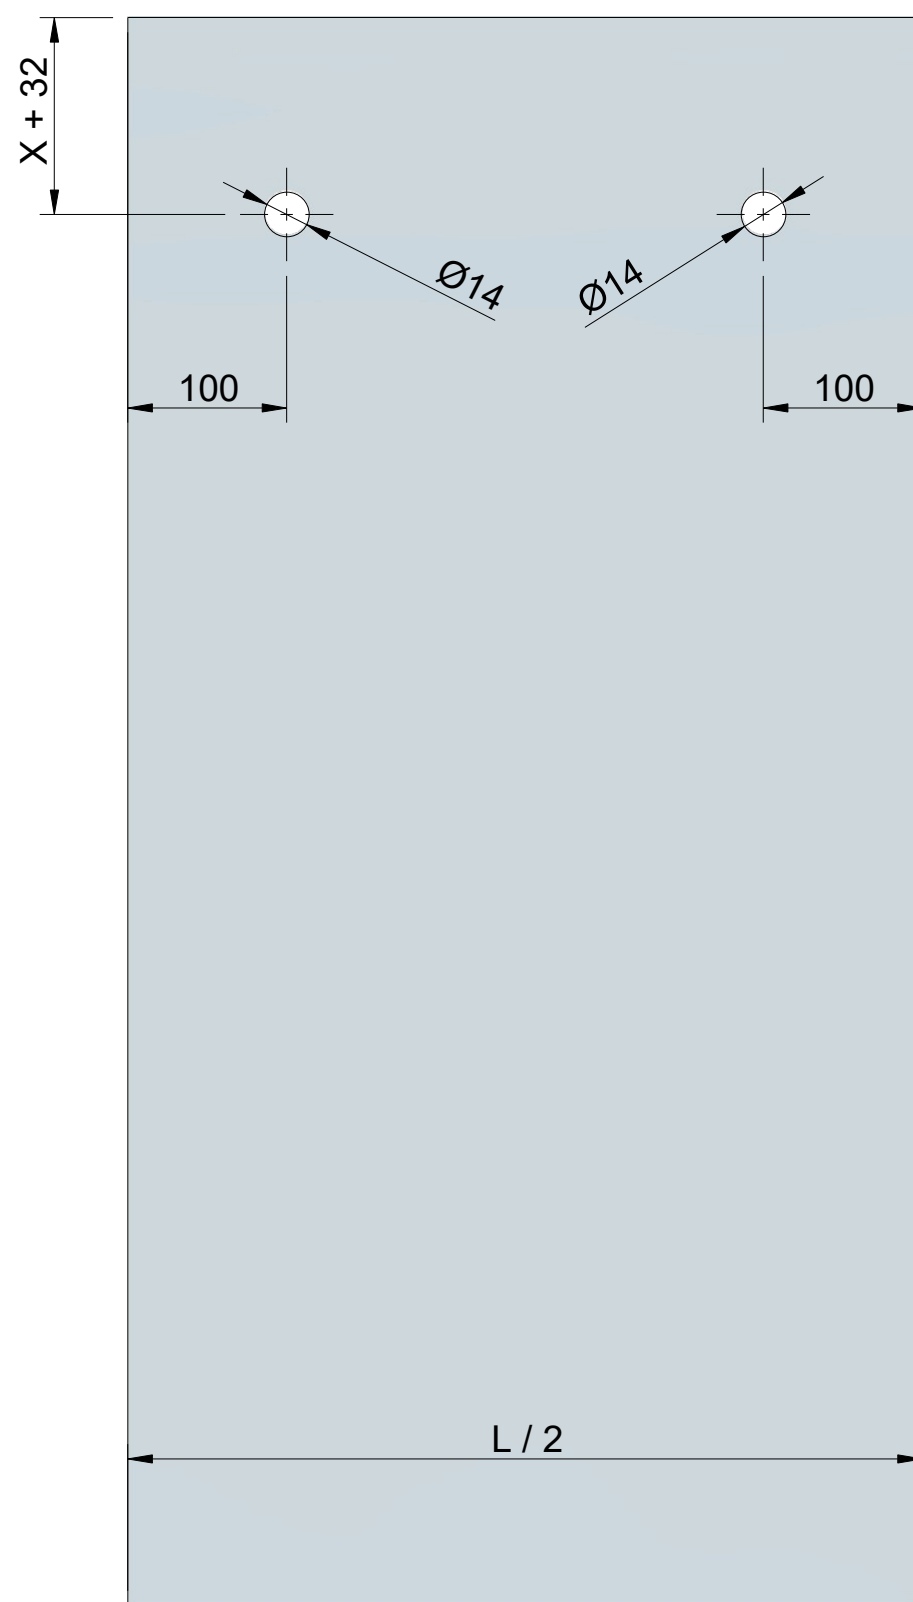

FDS-7 SUS304
khancorp.ru

Вырезы в стекле

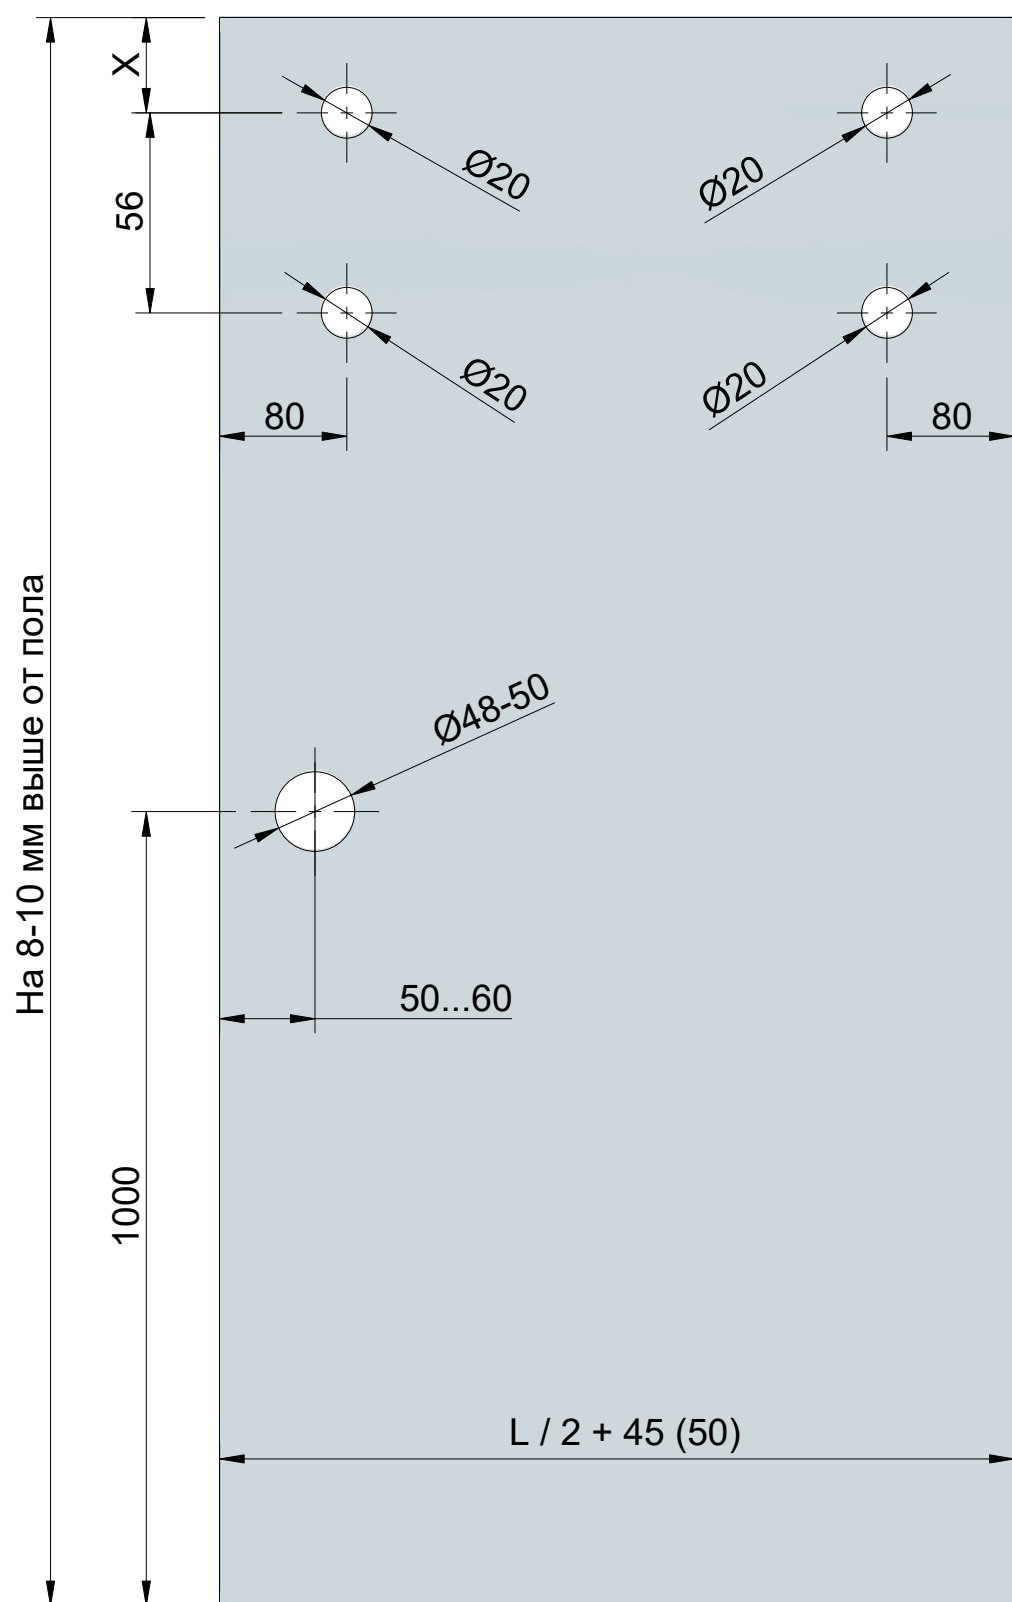

X - min 30 mm

L - ширина проёма