

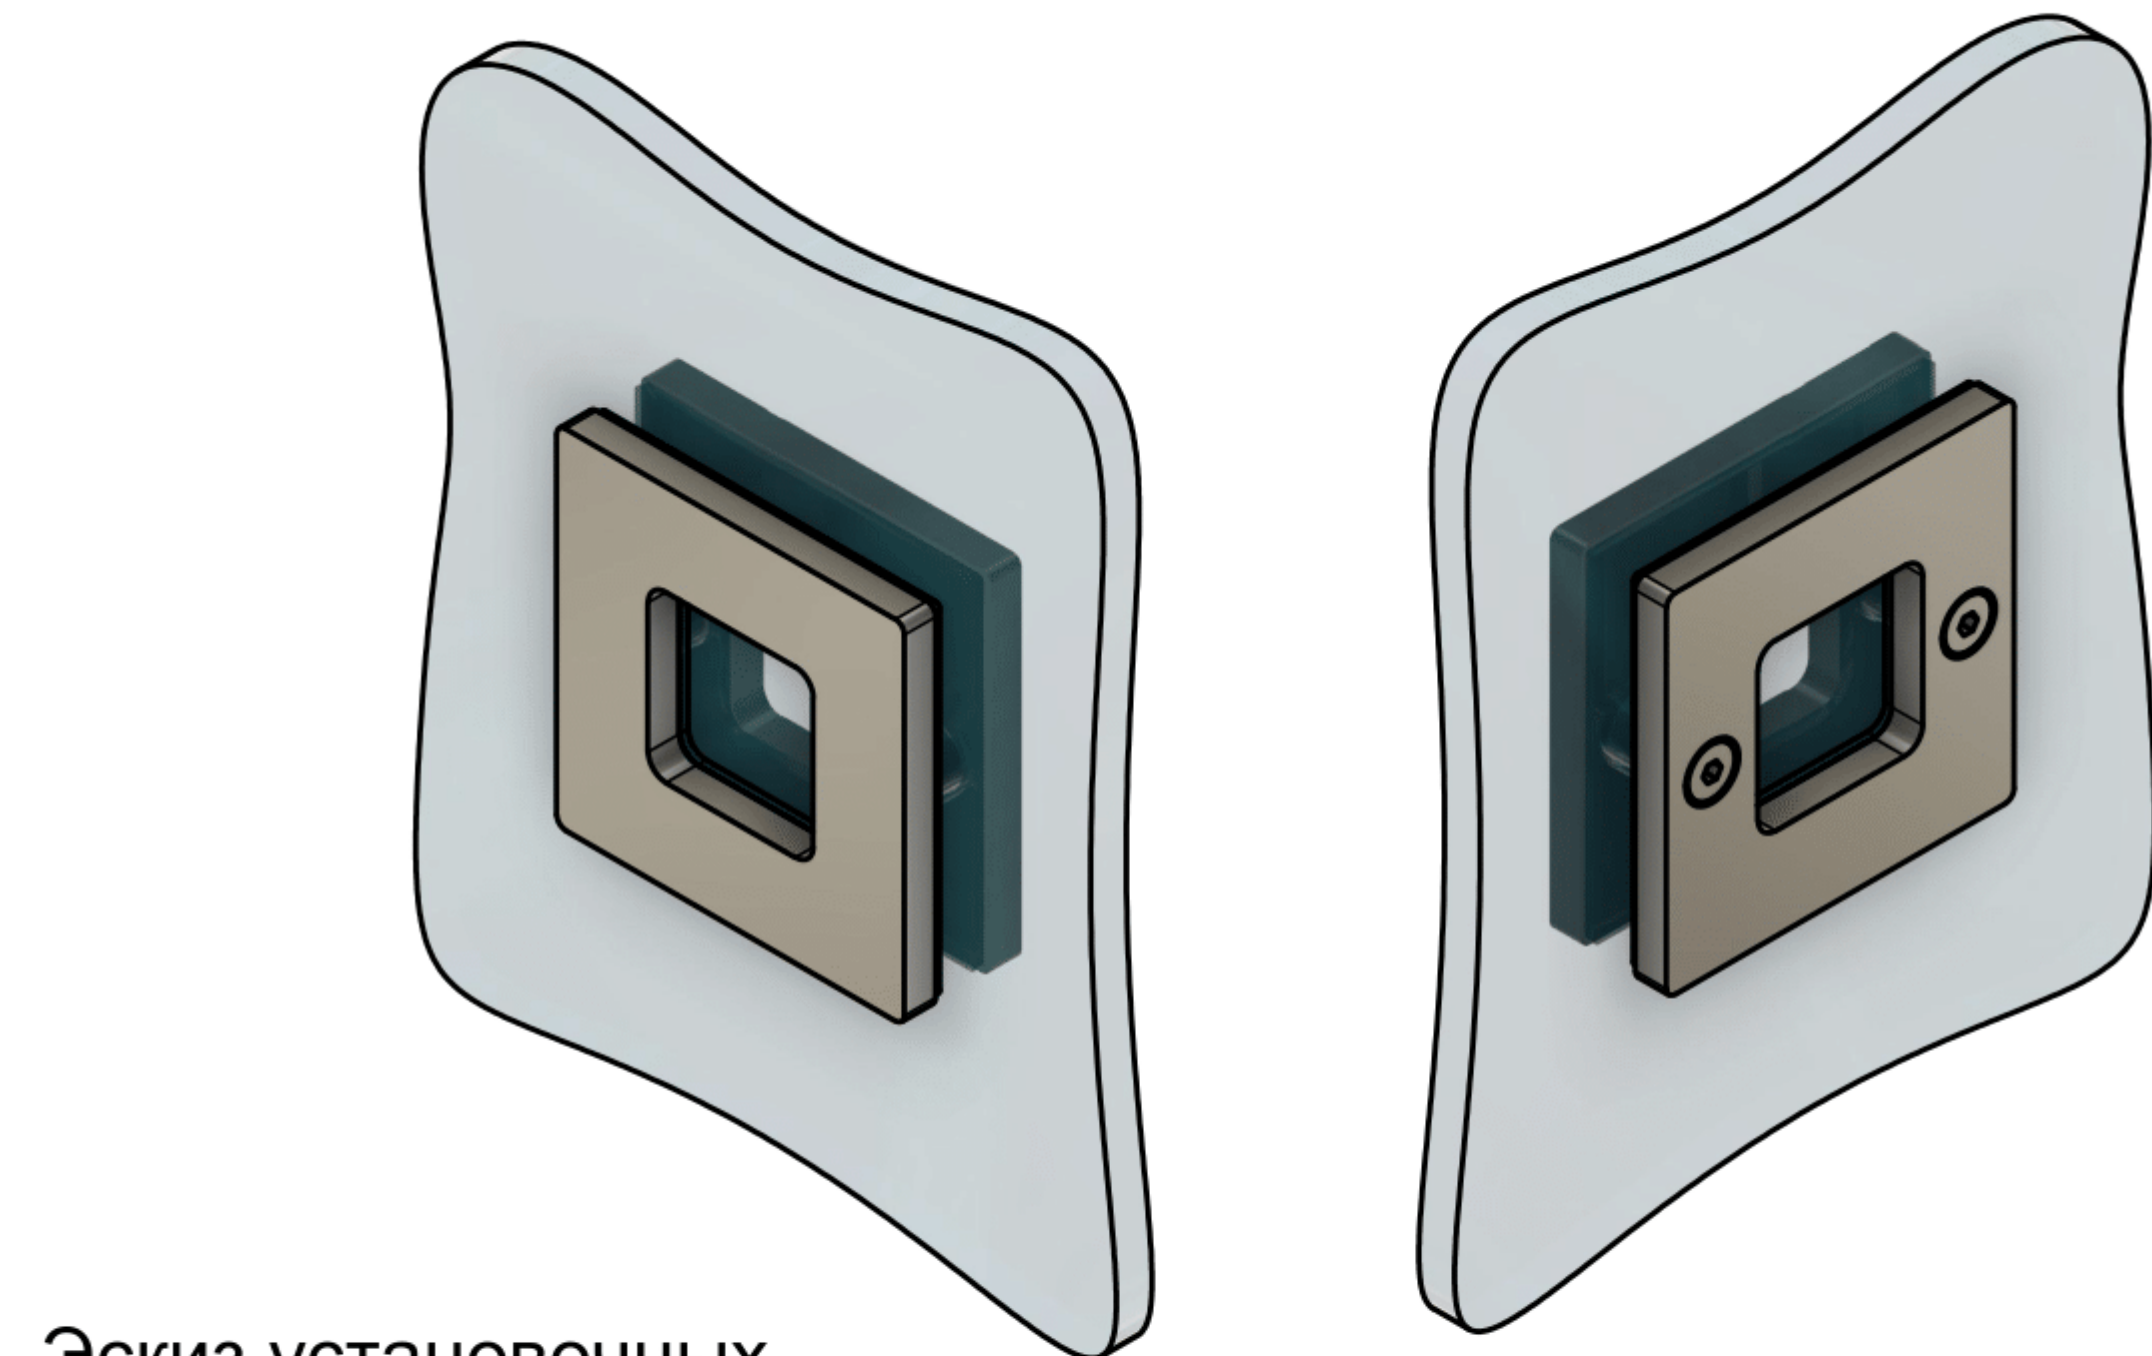
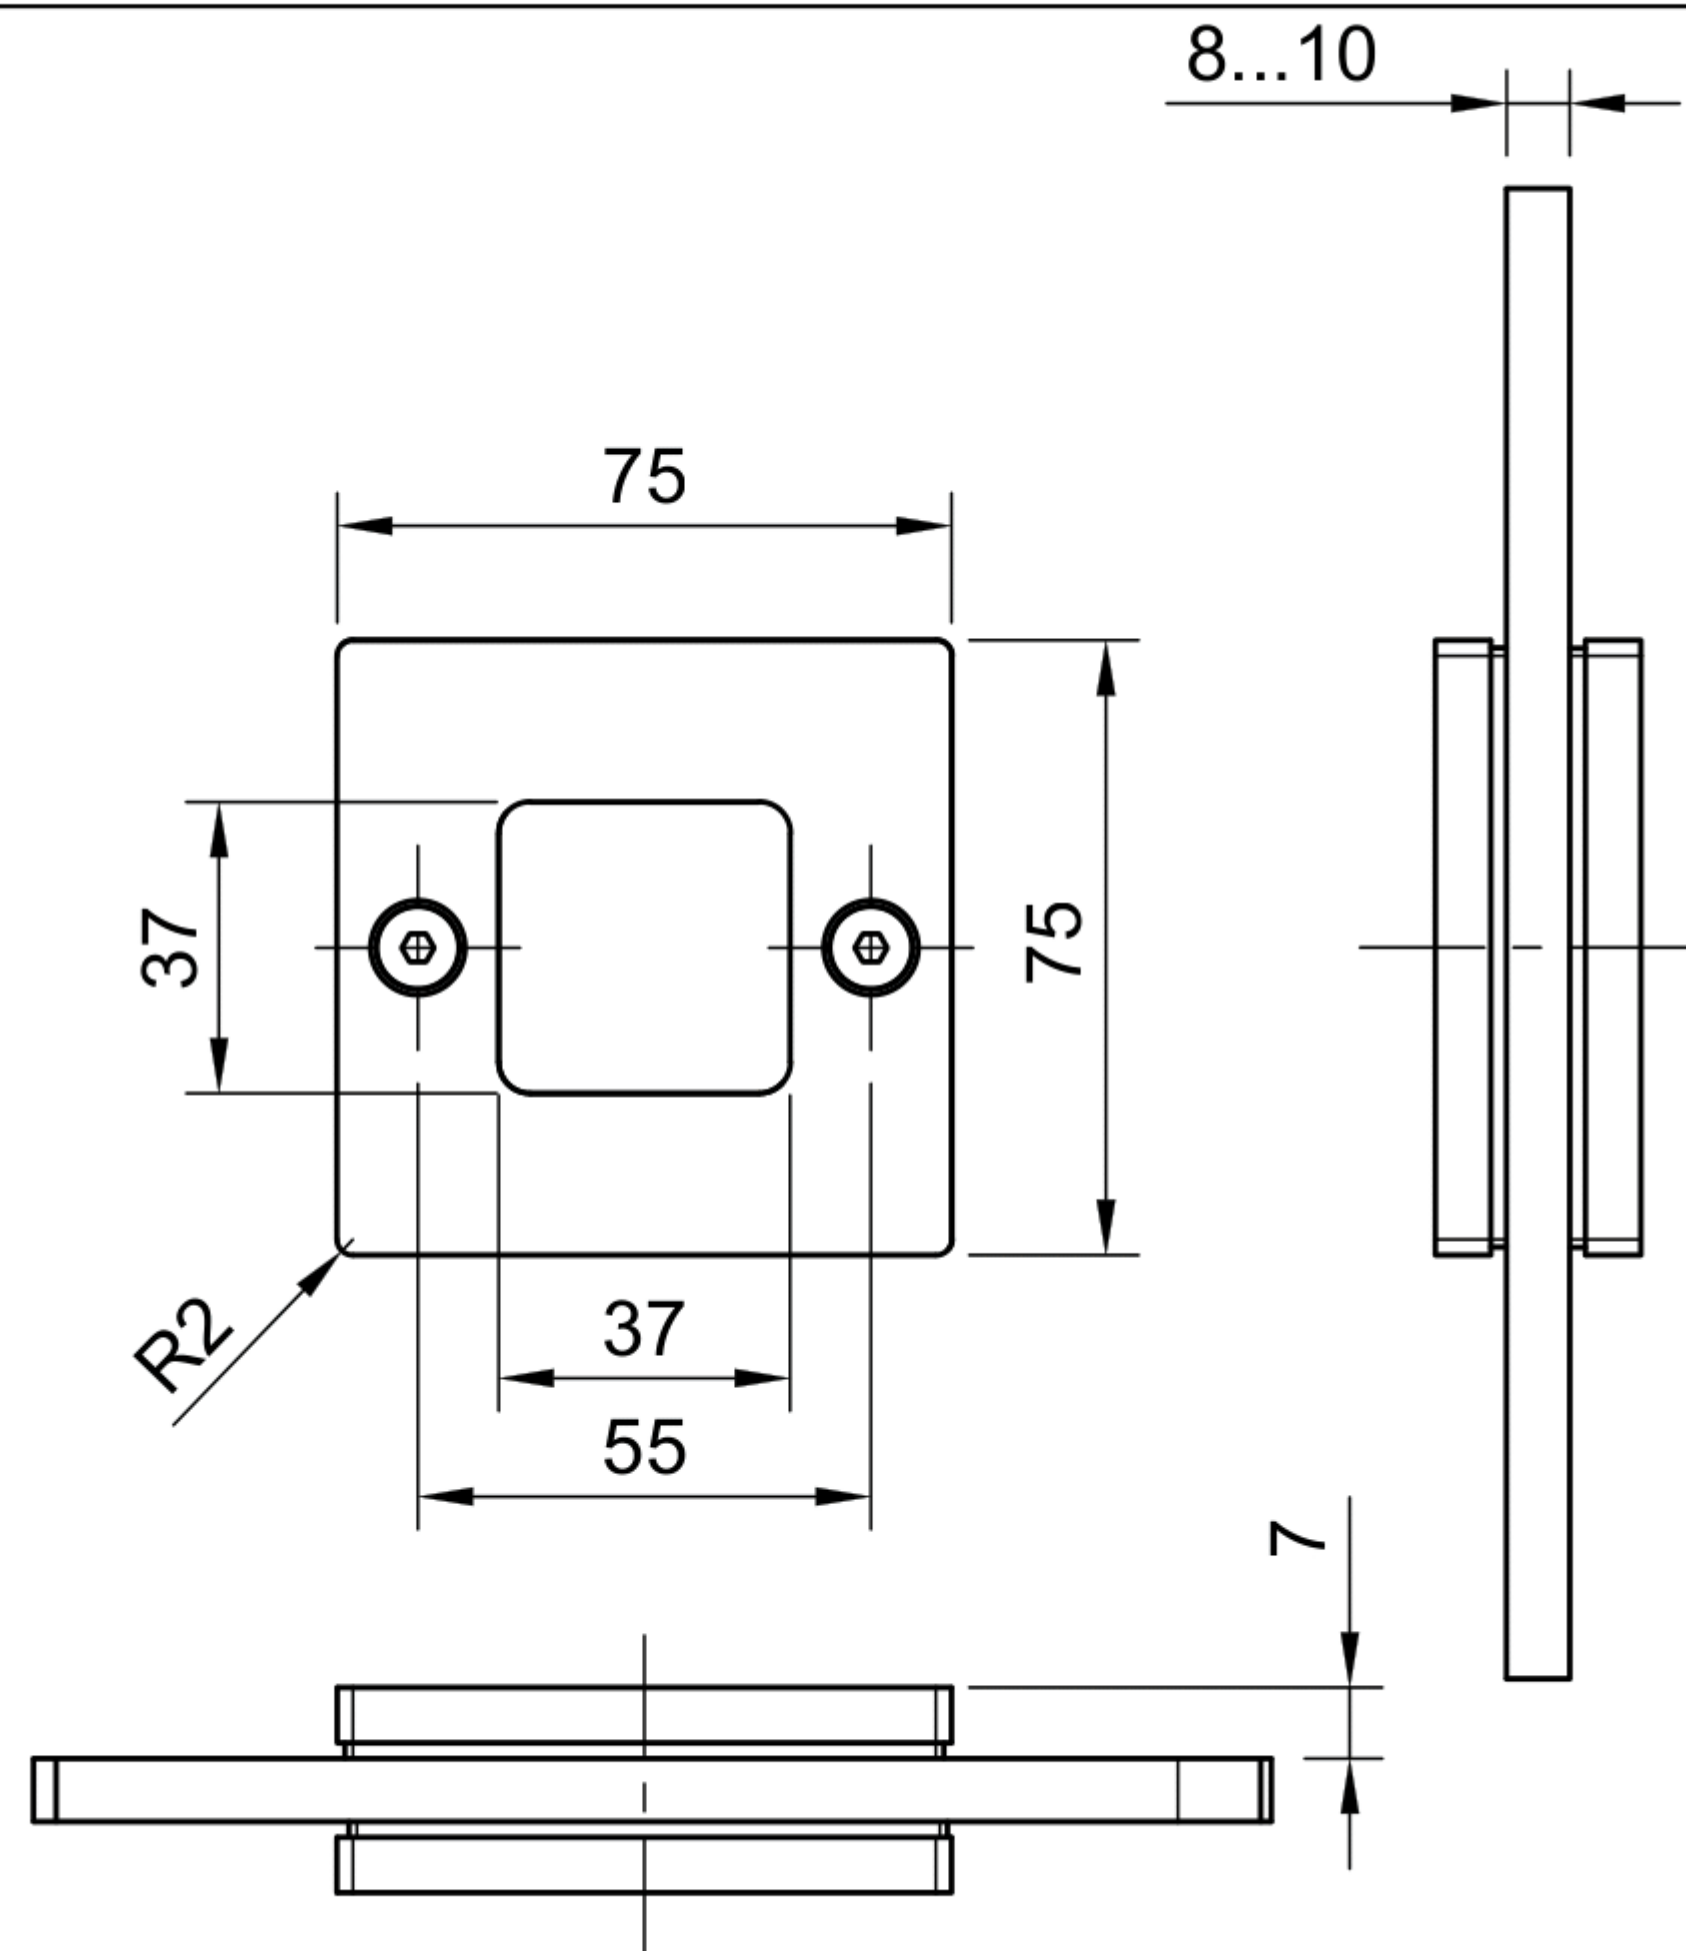


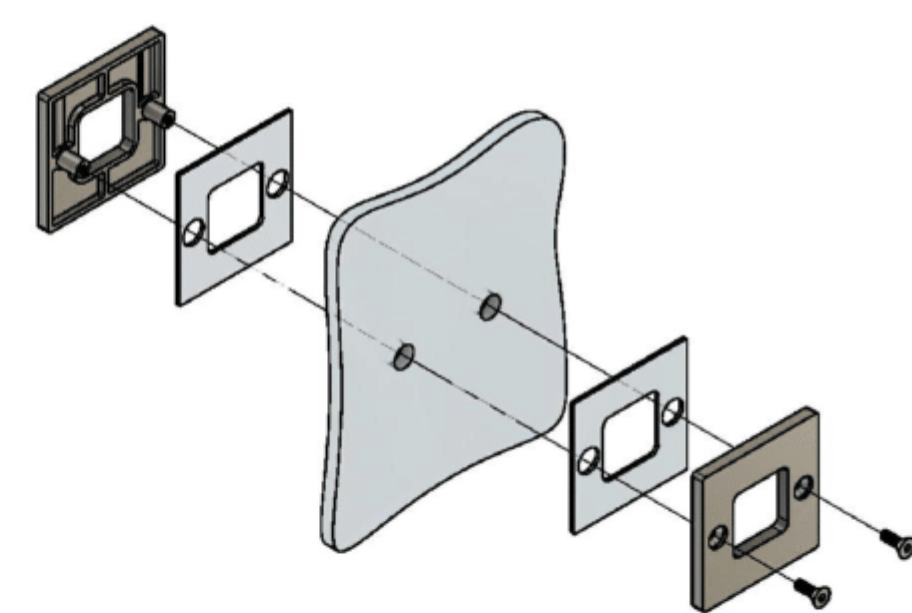

Эскиз установочных
отверстий в стекле

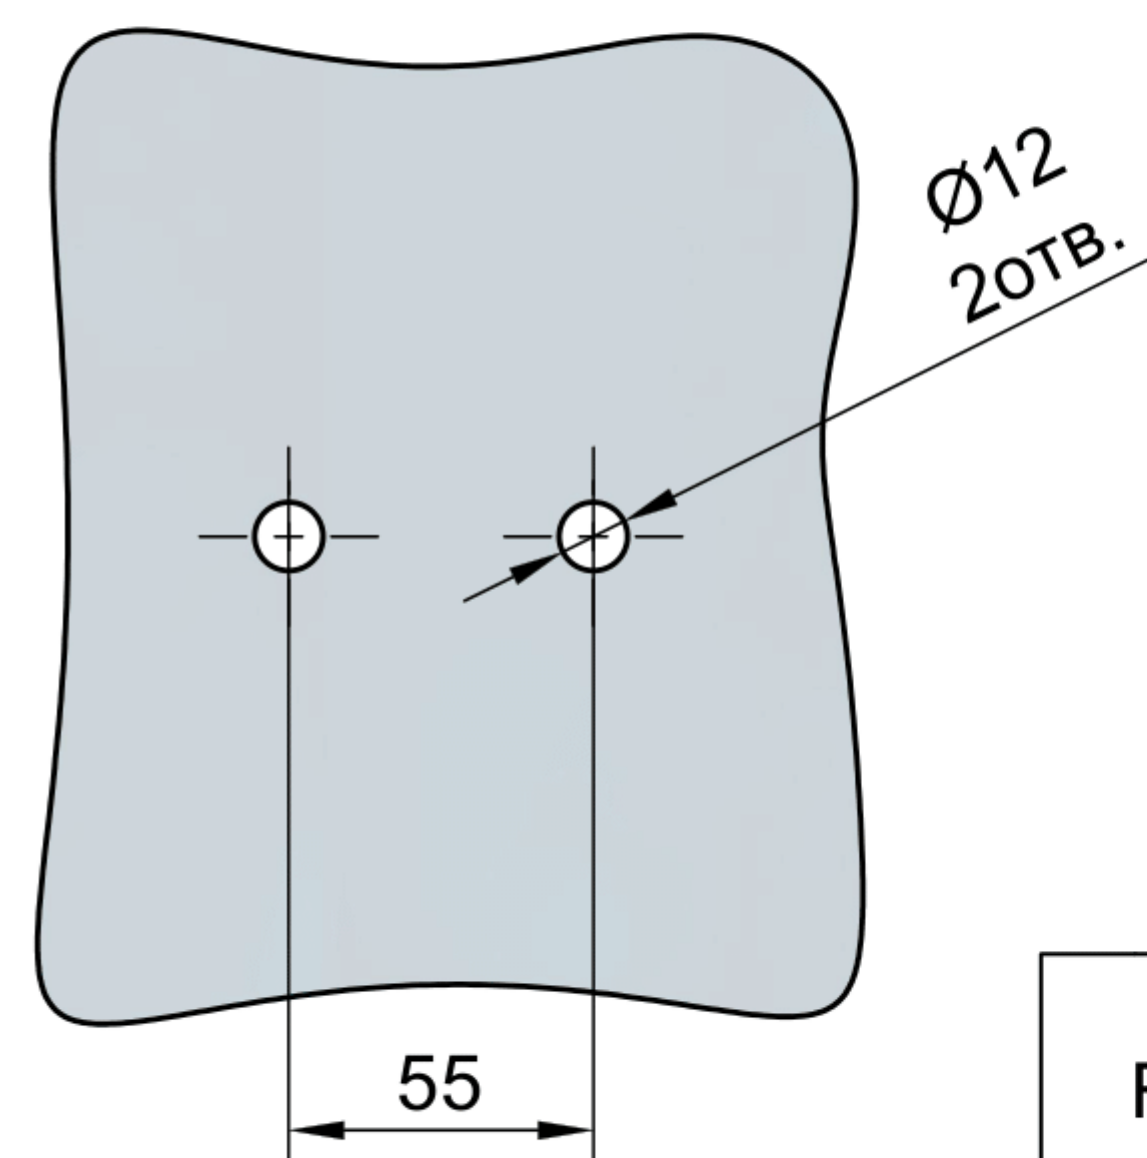

В комплекте прокладки для стекла 8мм, 10мм

FDR-110 SUS304
khancorp.ru