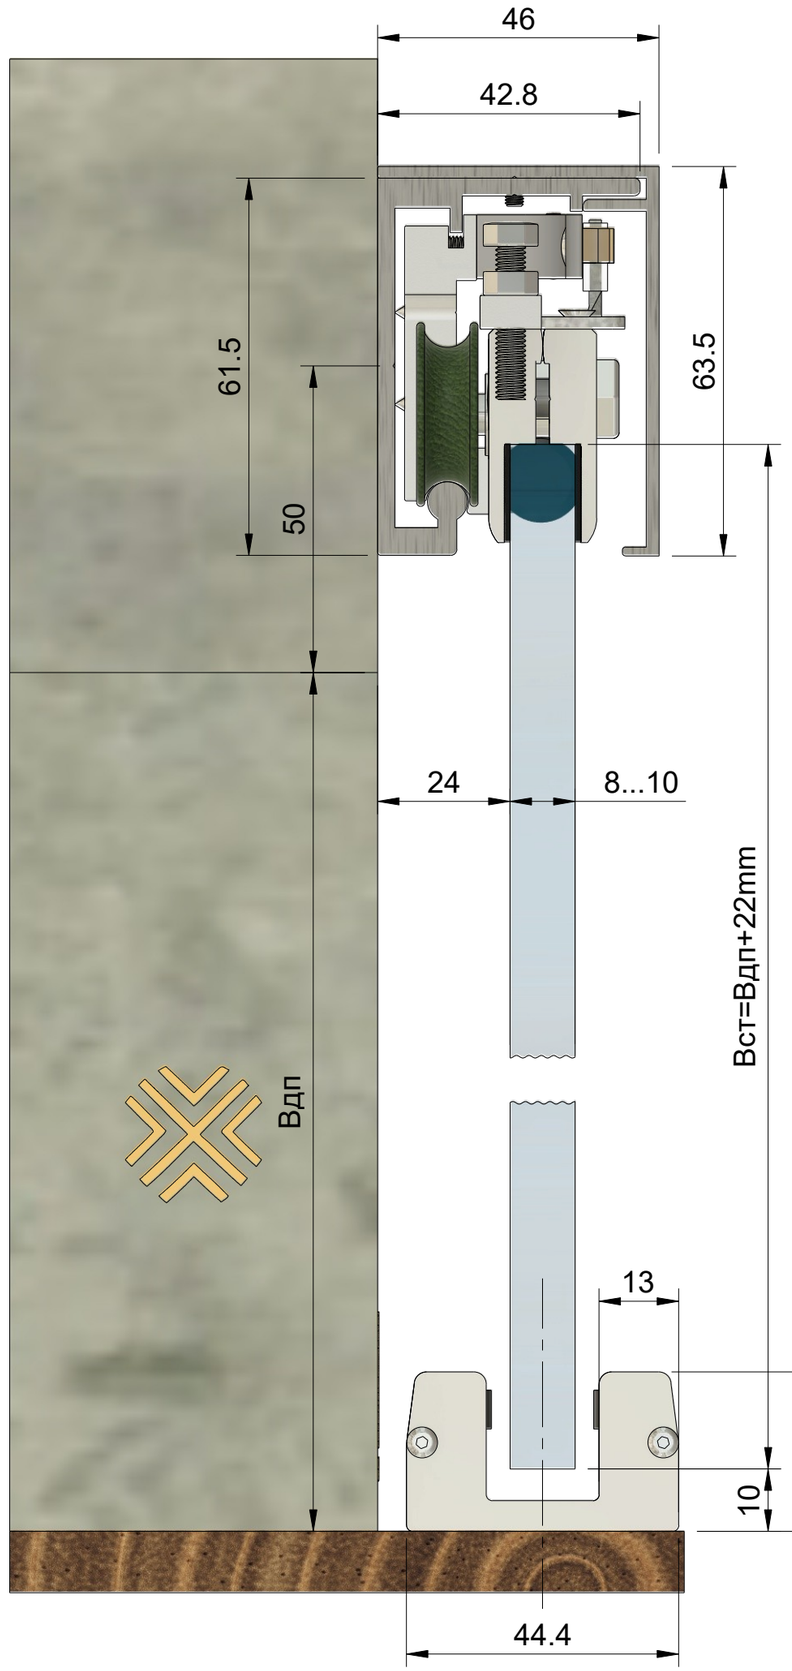
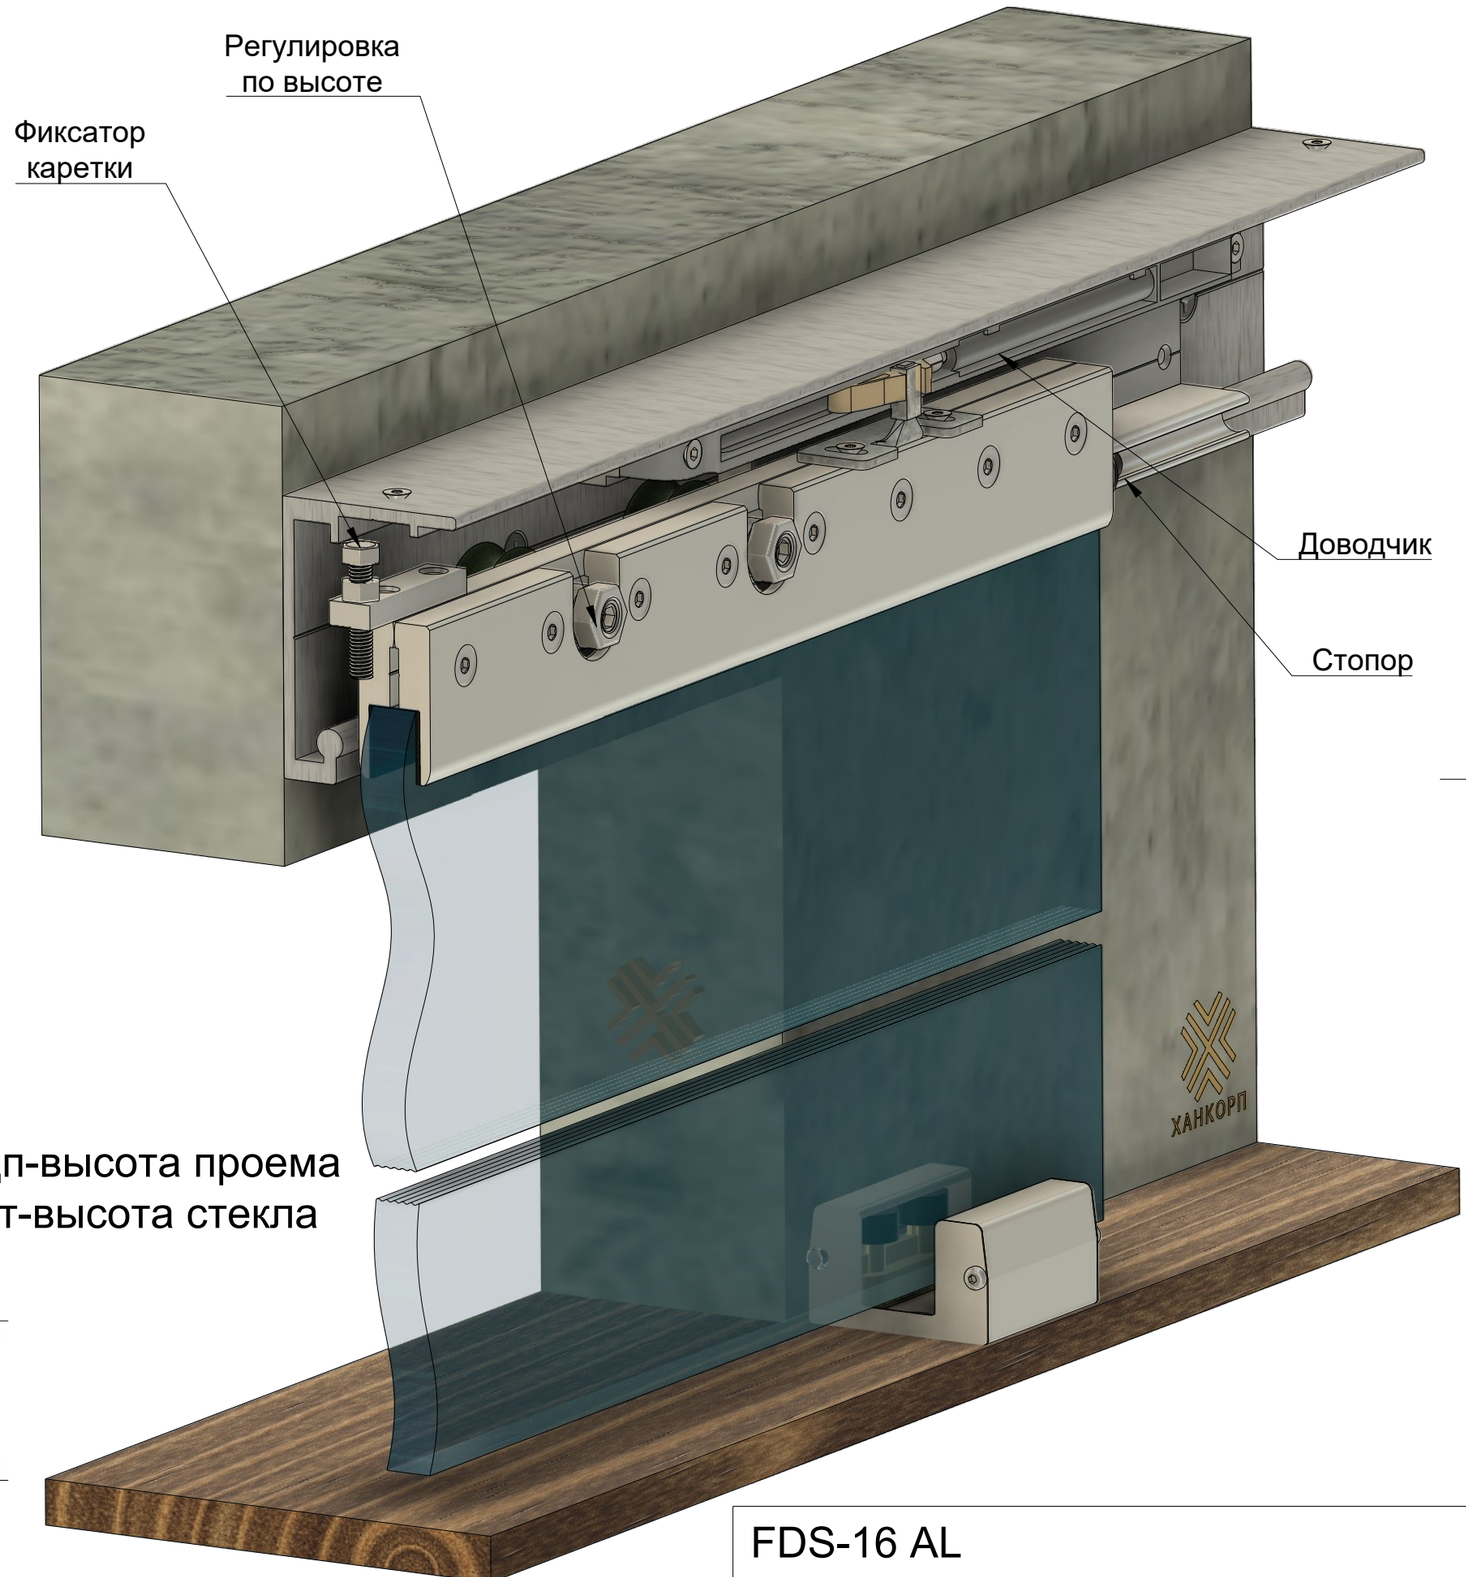
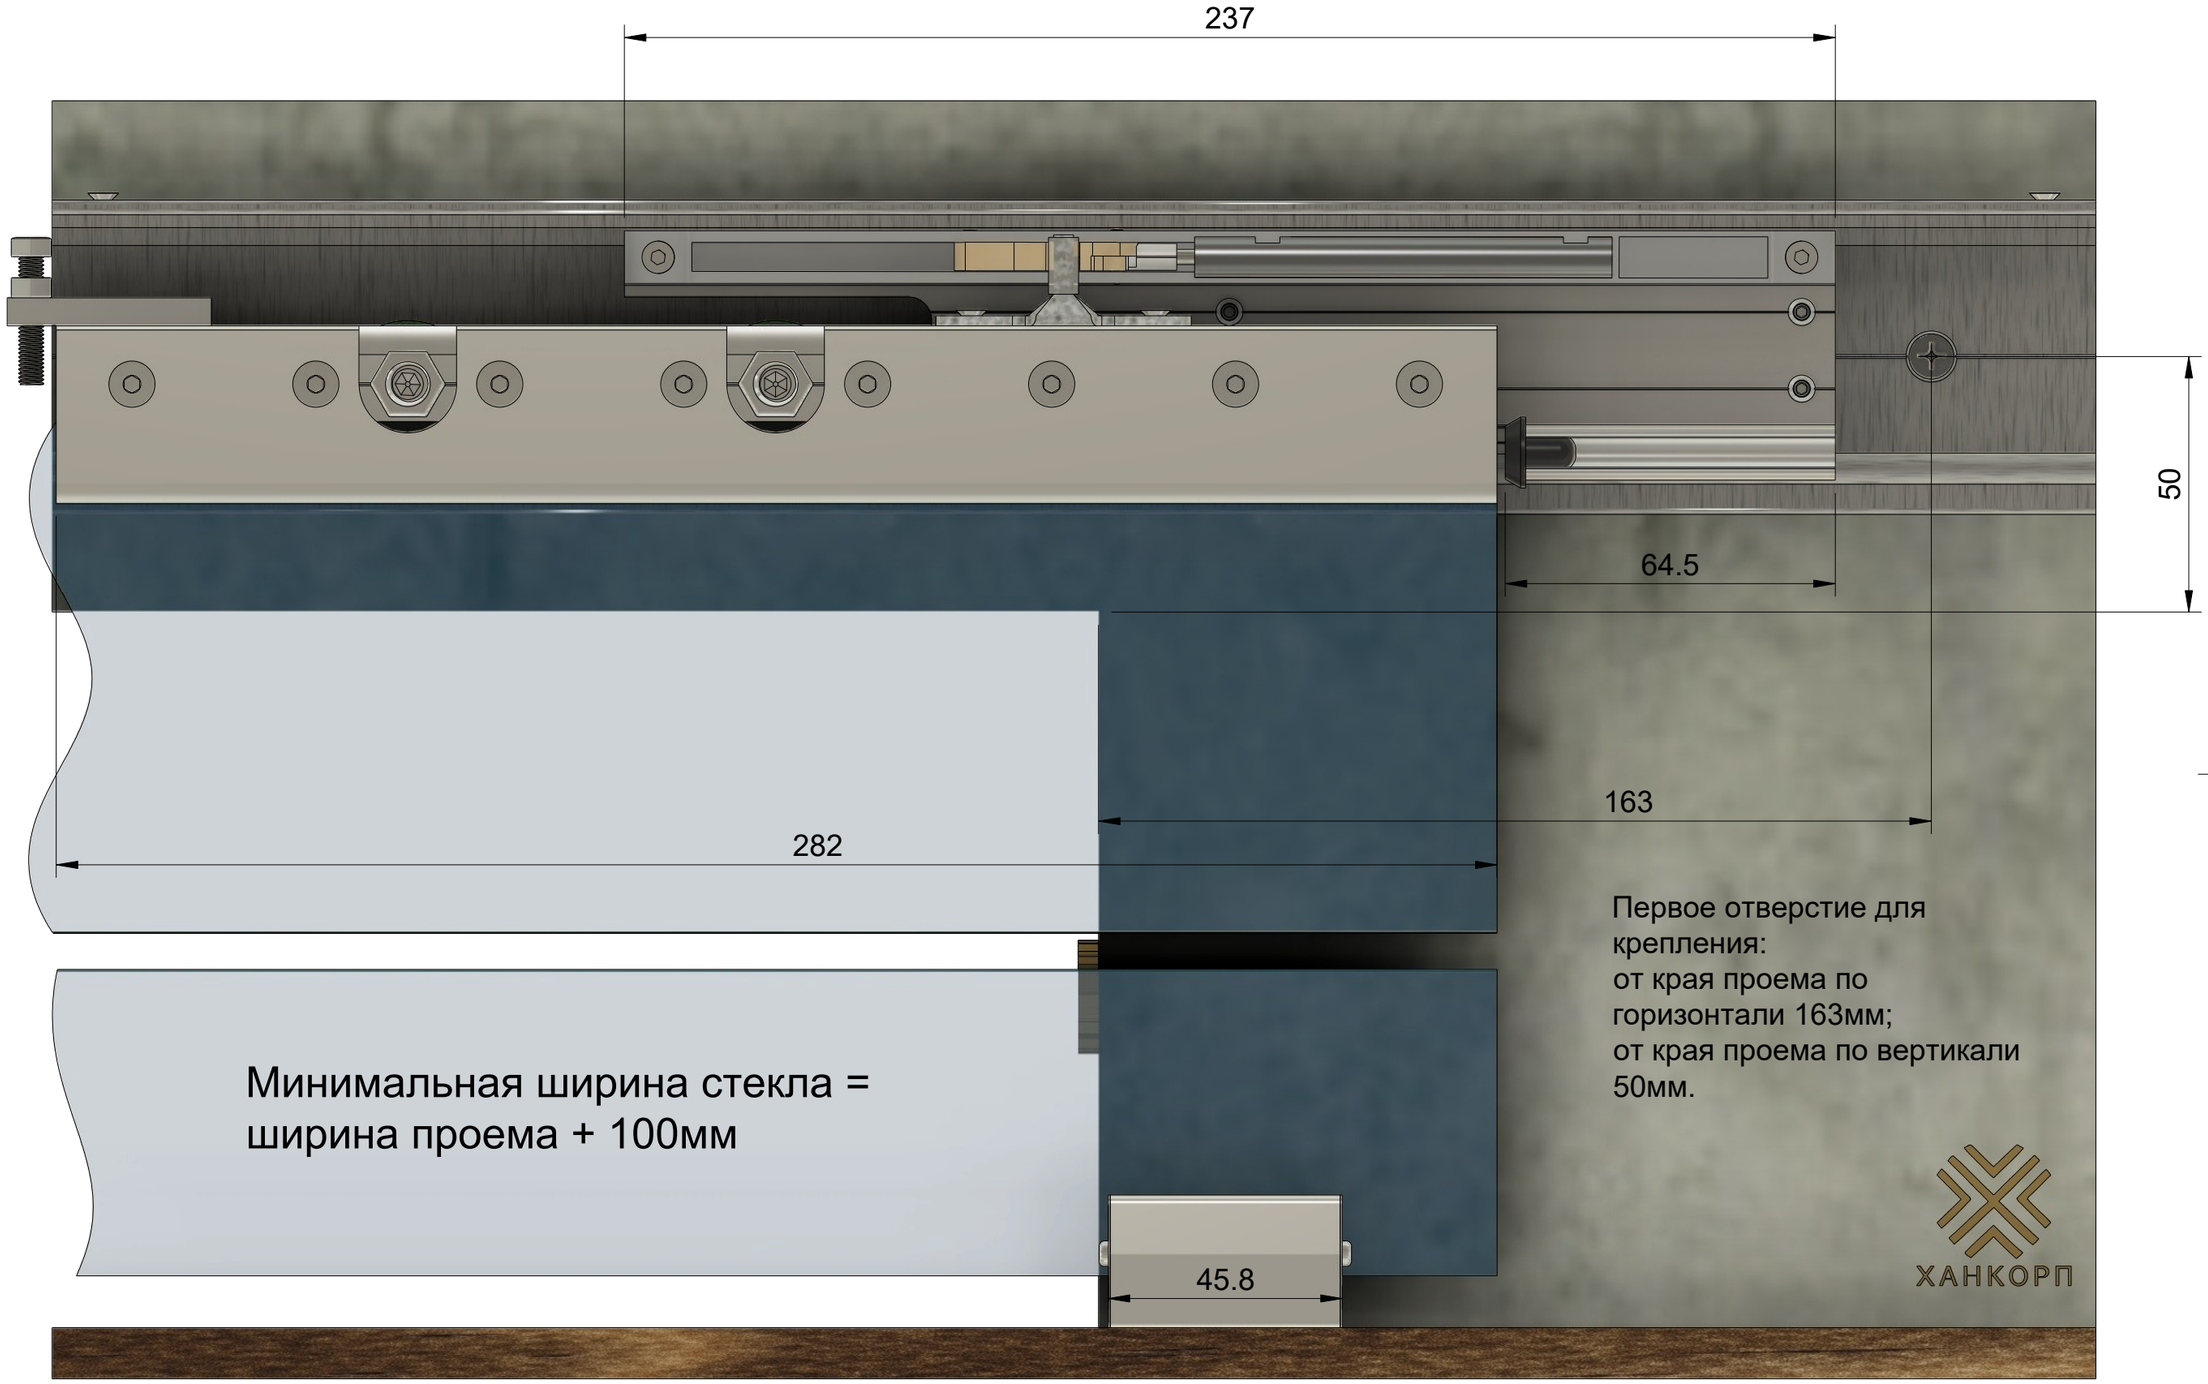


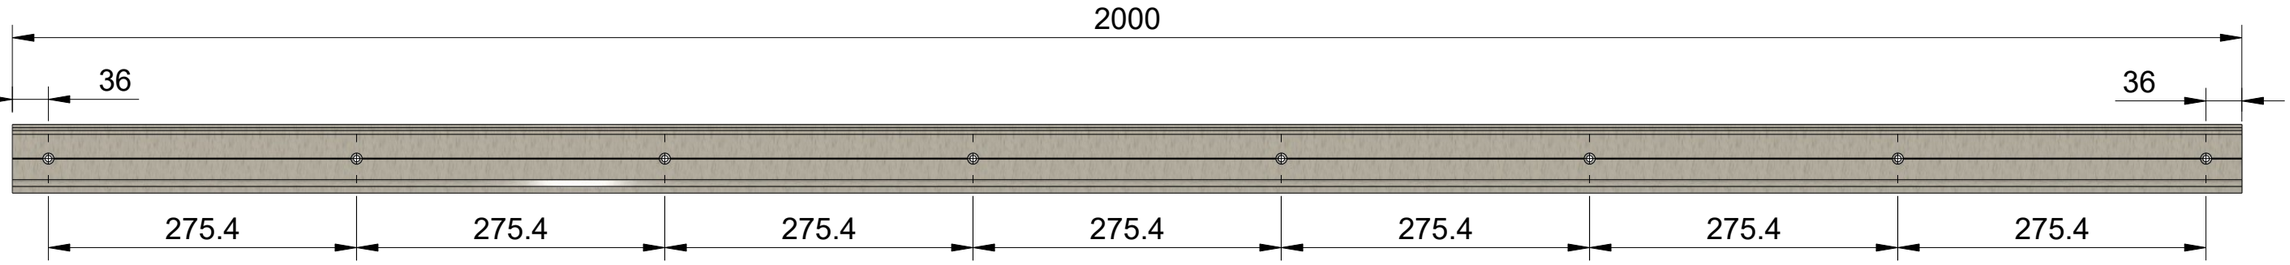



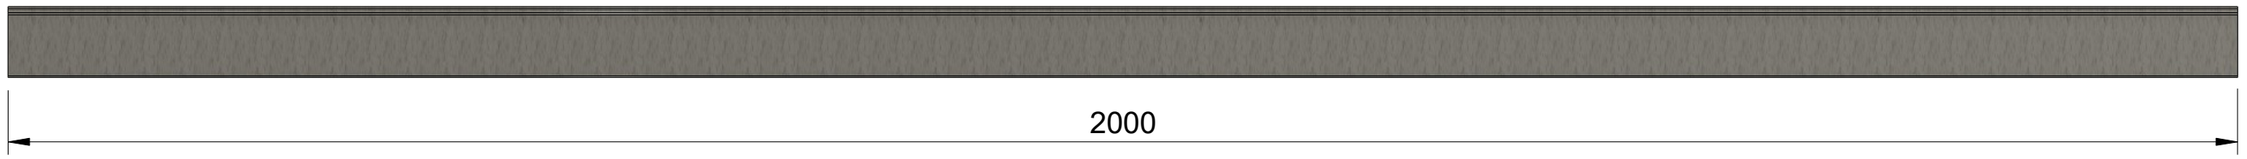

Вдп-высота проема
Вст-высота стекла

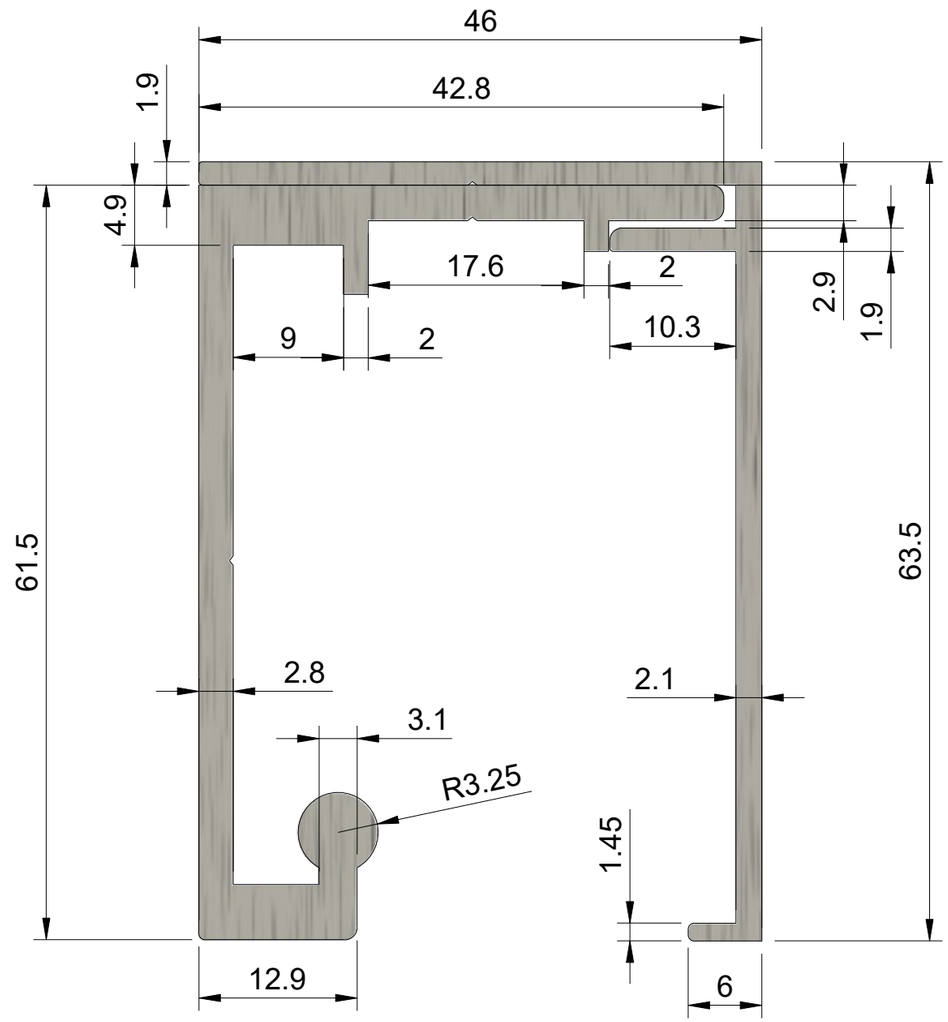
FDS-16 AL
khancorp.ru

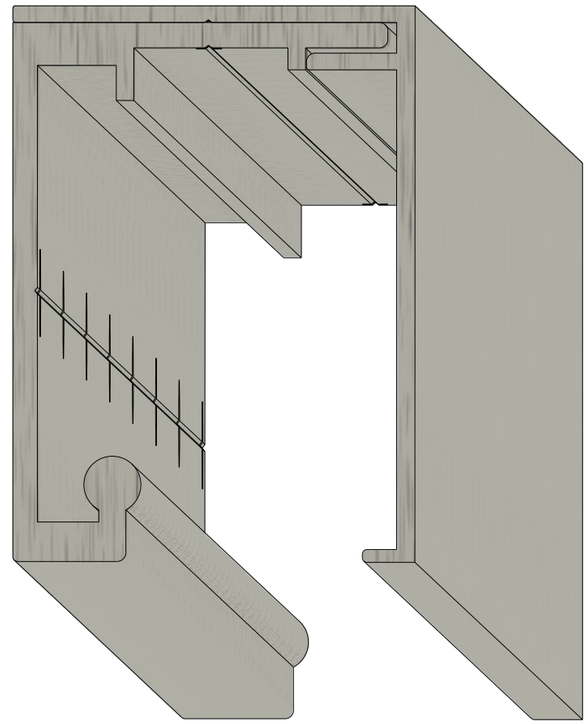



FDS-16 AL
khancorp.ru



FDS-16 AL трек + крышка
khancorp.ru